


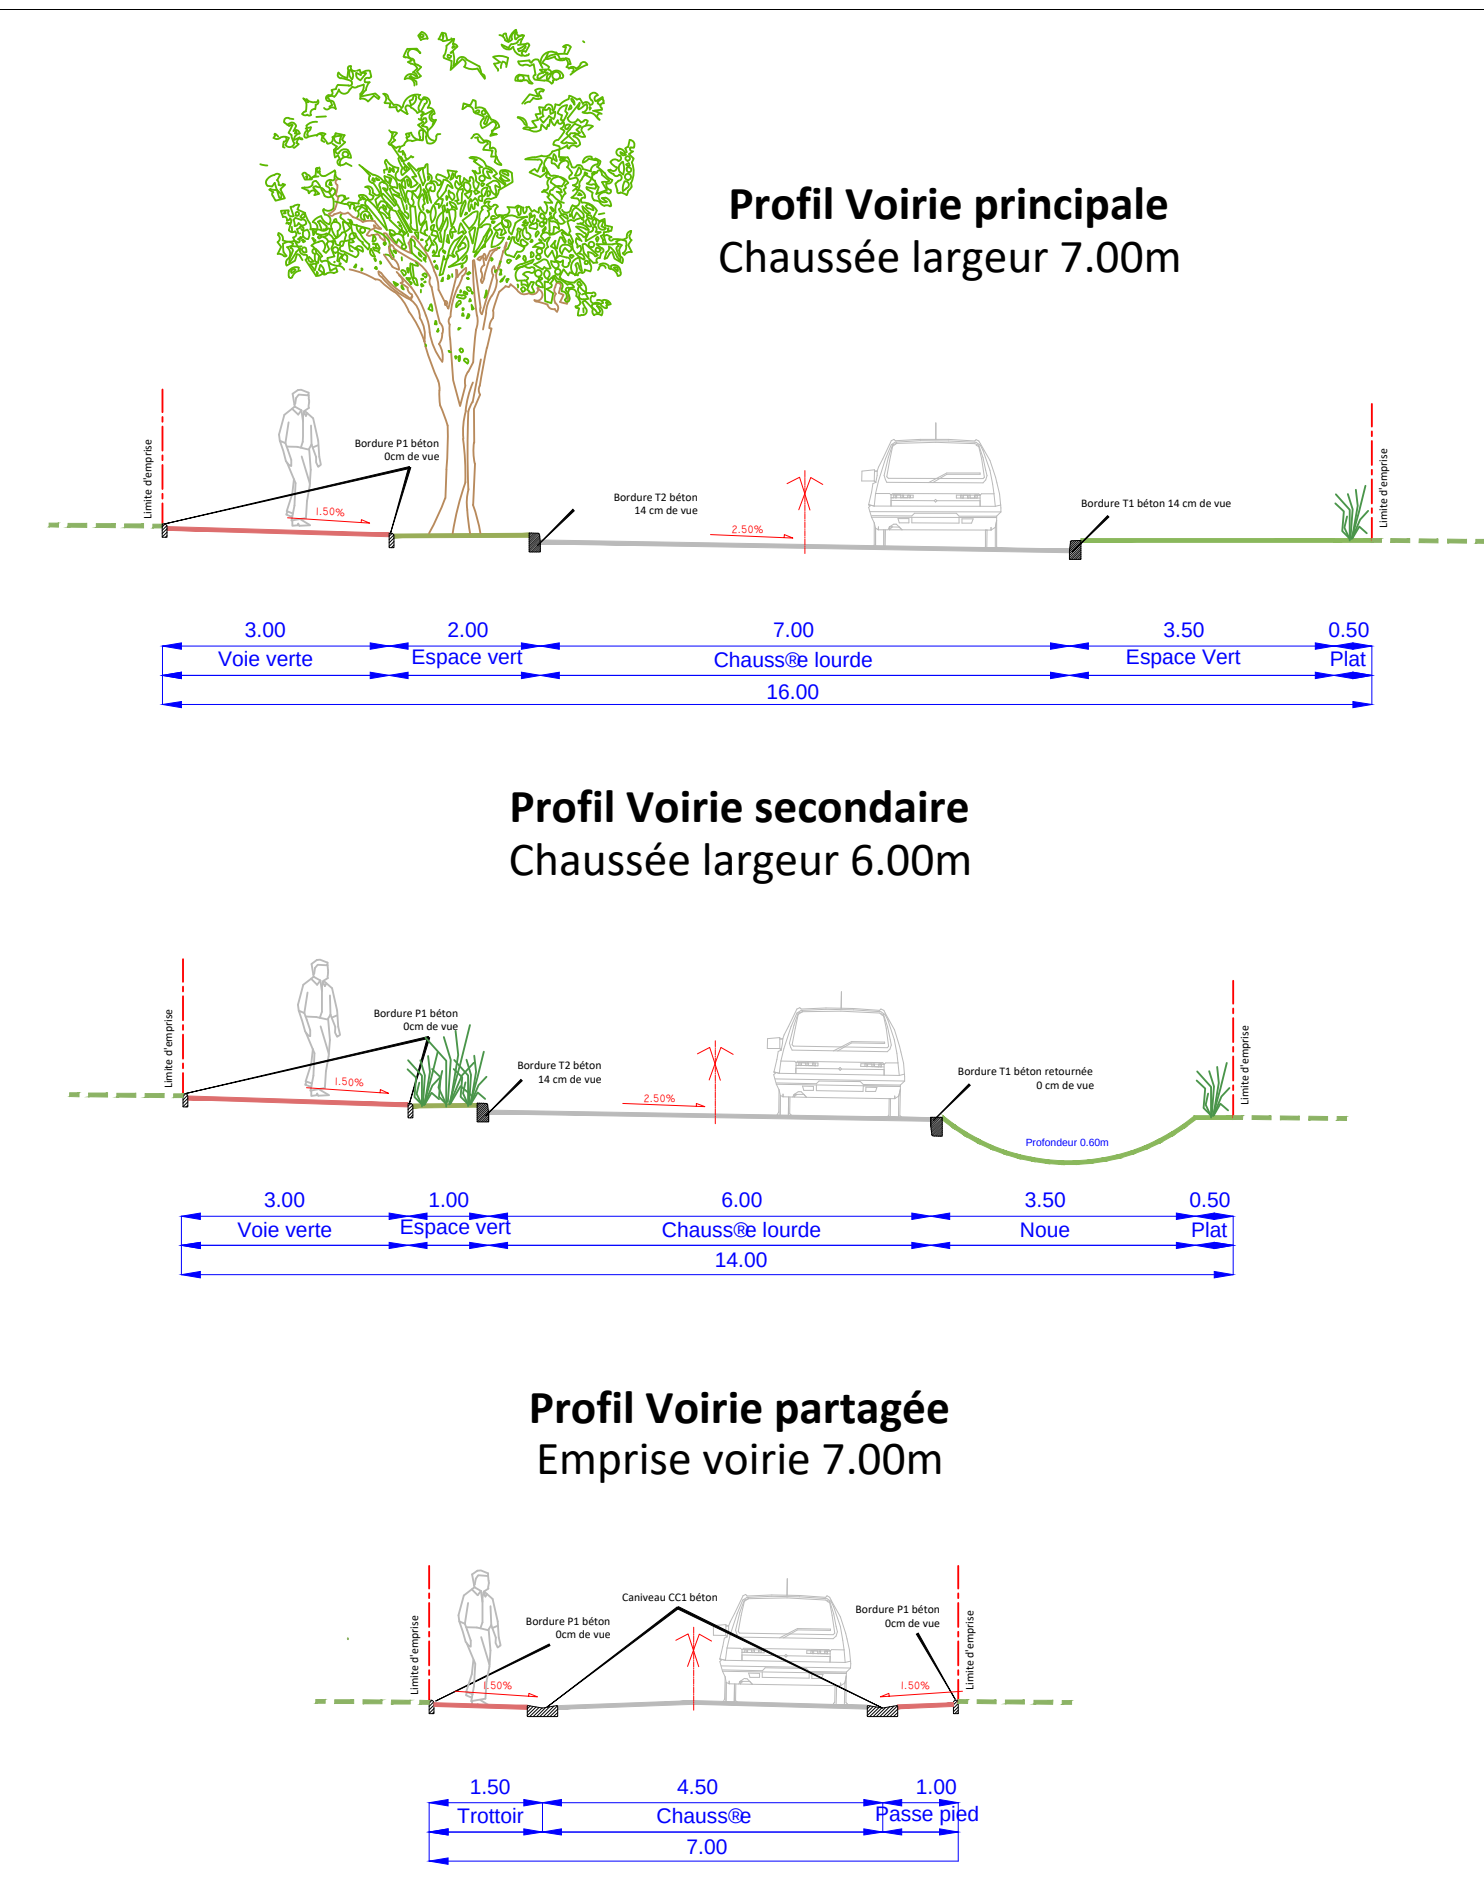

PROFILS EN TRAVERS A TERMES

LEGENDE VOIRIE

- CHAUSSEE LOURDE - 7.00M
- CHAUSSEE LOURDE - 6.00M
- CHAUSSEE PARTAGEE SUR EMPRISE 7.00M
- CHAUSSEE HORS ZAC - 4.00M
- ENTREE PARCELLES PRIVEES
- CHEMINEMENT PIETONS
- ESPACES VERTS
- NOUES PLANTÉES
- ZONE DE DETENTE/ZONE A DETERMINER
- TALUS PIED DE HAIE EXISTANTE
- PARCELLES PRIVEES
- STATIONNEMENTS EN DALLES ENGAGONNEES
- ENTREE CHAMPS OU CHEMIN
- PARCELLES BASSIN EP
- PARCELLE PRIVEE "FRAMATOME" ET PARCELLES A ACQUERIR
- VEGETATIONS PROJETÉES - PLANTATION D'ESSENCE LOCAL
- VEGETATIONS PROJETÉES (HAIES)
- PLANTATION D'ESSENCE LOCAL SUR TALUS

leCotentin
COMMUNAUTÉ D'AGGLOMÉRATION

SA2E
Société d'Ingénieurs Conseils en
Aménagement, Eau et
Environnement

SAZE
(MANDATAIRE)
26 Rue du
14 112 BIEVILLE BEUVILLE

GAIA PAYSAGISTES - URBANISTES
Damien FICHET
213, Rue du gros Chêne,
27910 PERRUEL

ATELIER
DE L'URBANISME

GHECO
environnement

CIA

LPA
LAURE PINON
ARCHITECTURE

DEPARTEMENT DE
LA MANCHE

COMMUNAUTE D'AGGLOMERATION
DU COTENTIN
- ZA LES COSTILS -

Aménagement de l'extension de la ZAC
des "COSTILS" sur le territoire de la
Commune de Les Pieux

N° d'affaire :	Année :	Phasage :	Version :
A 022.24	2024	PRO	B
09-AMENAGEMENT PROJETE			
Echelle :	1/750	Date d'édition :	29/10/2025
Destiné par :	JGL	Vérifié par :	FB
Dates :	Commentaires / Modifications :	Indices :	
09/2025	Modifications suite RDV Concessionnaires	A	

