

AMÉNAGEMENT DE L'EXTENSION DE LA ZAC DES COSTILS - LES PIEUX



MAÎTRISE D'OUVRAGE



Communauté d'agglomération du Cotentin
Hôtel Atlantique - Boulevard Félix Amiot
BP 60250
50 102 - CHERBOURG en COTENTIN Cedex

MAÎTRISE D'OEUVRE :



SA2E
Bureau d'étude VRD
26, basse rue
14 112 Bieville-Beuville
Tél. 02.35.34.00.66




GAÏA Paysagistes
Paysagistes concepteurs
213, rue du Gros Chêne
27 910 Perruel
Tél. 02.35.34.00.66

Carnet de détails
Lot Mobilier /
Espaces verts

Phase : PRO

ind.A 15/09/2025




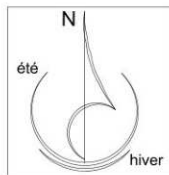

- Haie bocagère hors périmètre
- Haie bocagère existante
- Haie bocagère à abattre pour voirie (262ml)
- Haie bocagère à abattre parcelle Framatome

- Zone de renouée du japon
- Agrès de fitness en bois
- Arbre tige
- Arbre en cépée
- Arbre fruitier
- Création : Ensemencement
Entretien : Fauche tardive
- Massif arbustif
- Noue semée d'hélophytes
- Haie de Carpinus betulus + tuteurage de haie
- Potelet bois
- Traverses de chêne pour redent en bois
- Arceau vélo
- Banc bois/métal
- Table de pique-nique y compris dalle béton



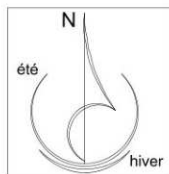





- Haie bocagère hors périmètre
- Haie bocagère existante
- Haie bocagère à abattre pour voirie (262ml)
- Haie bocagère à abattre parcelle Framatome


- Zone de renouée du japon
- Agrès de fitness en bois
- Arbre tige
- Arbre en cépée
- Arbre fruitier
- Création : Ensemencement
Entretien : Fauche tardive
- Massif arbustif
- Noue semée d'hélophytes
- Haie de Carpinus betulus + tuteurage de haie
- Potelet bois
- Traverses de chêne pour redent en bois


MOBILIER BIODIVERSITE

- Haie de Benjes
- Gîte à hérisson et xylophages (tas de bois ficelé)
- Nid à oiseaux variés (différents Ø de trous d'envol, semi ouvert, nid à boule)
- Gîte à chauve souris sur poteau bois ht 3m hors sol
- Hibernaculum à reptiles (trou d'environ 60 à 100cm de profondeur et 100cm de diamètre, remplissage en pierres, empiement aléatoire)

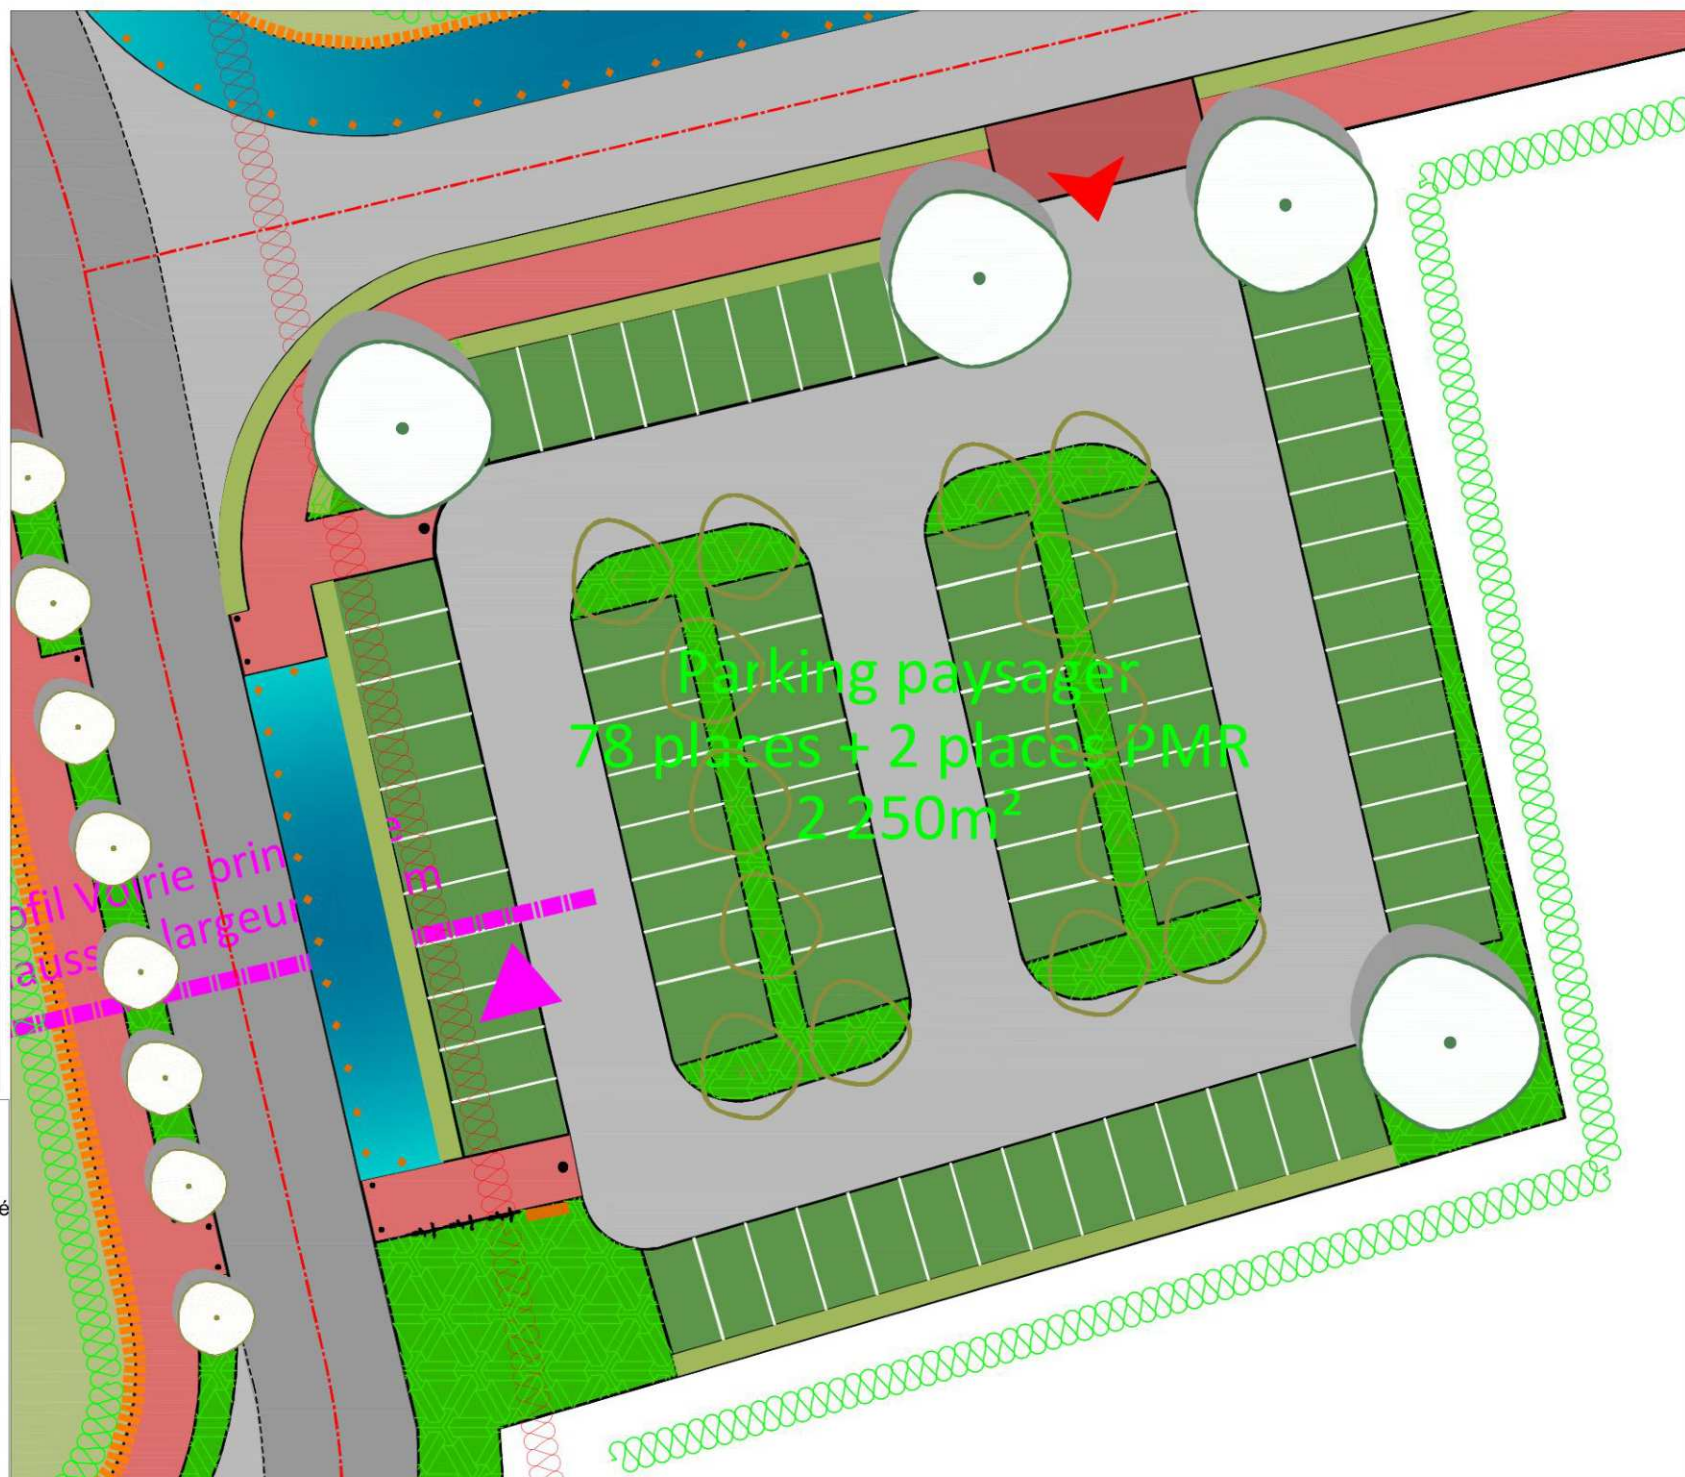


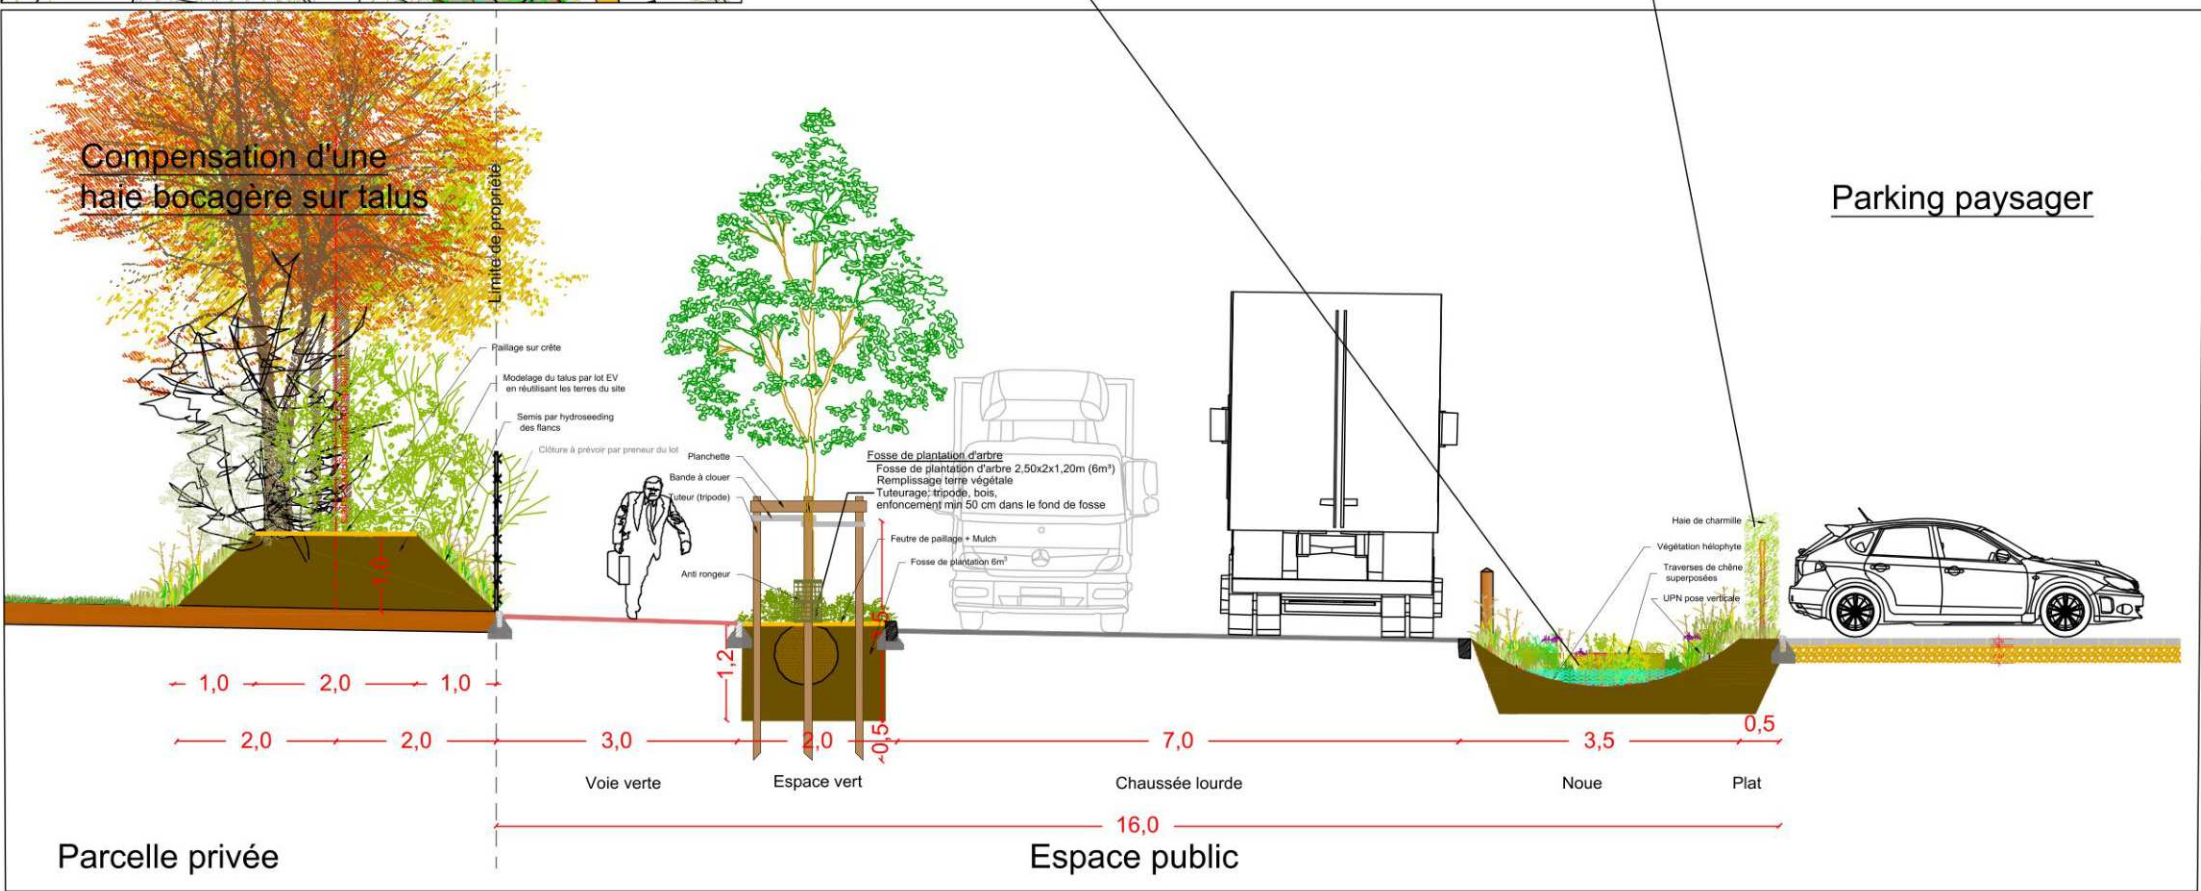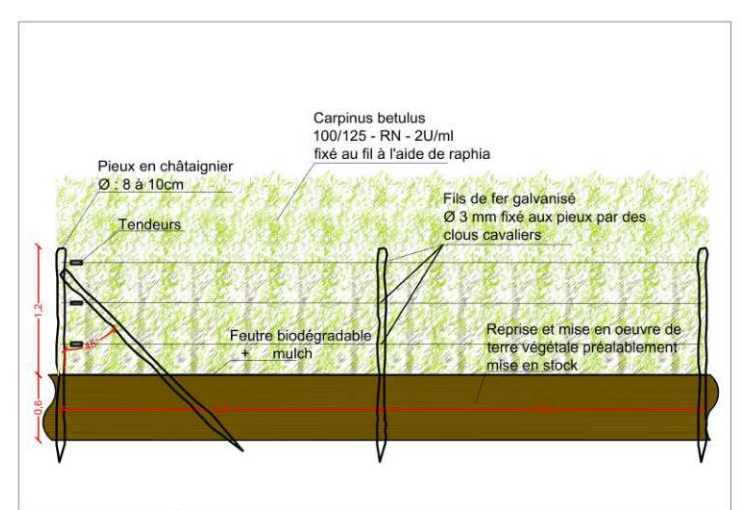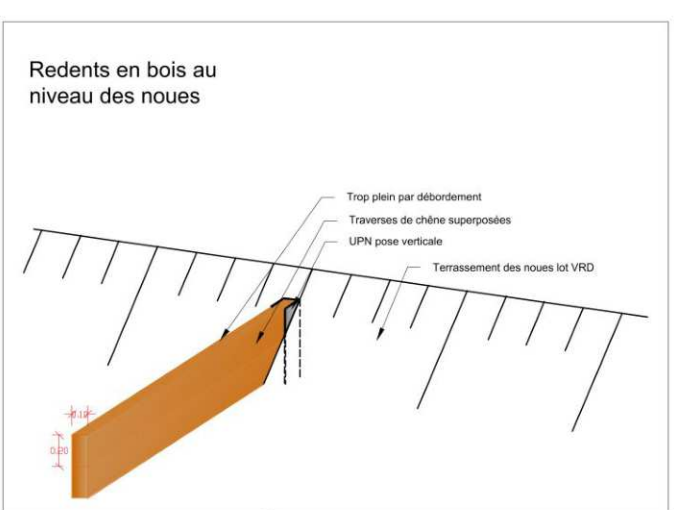

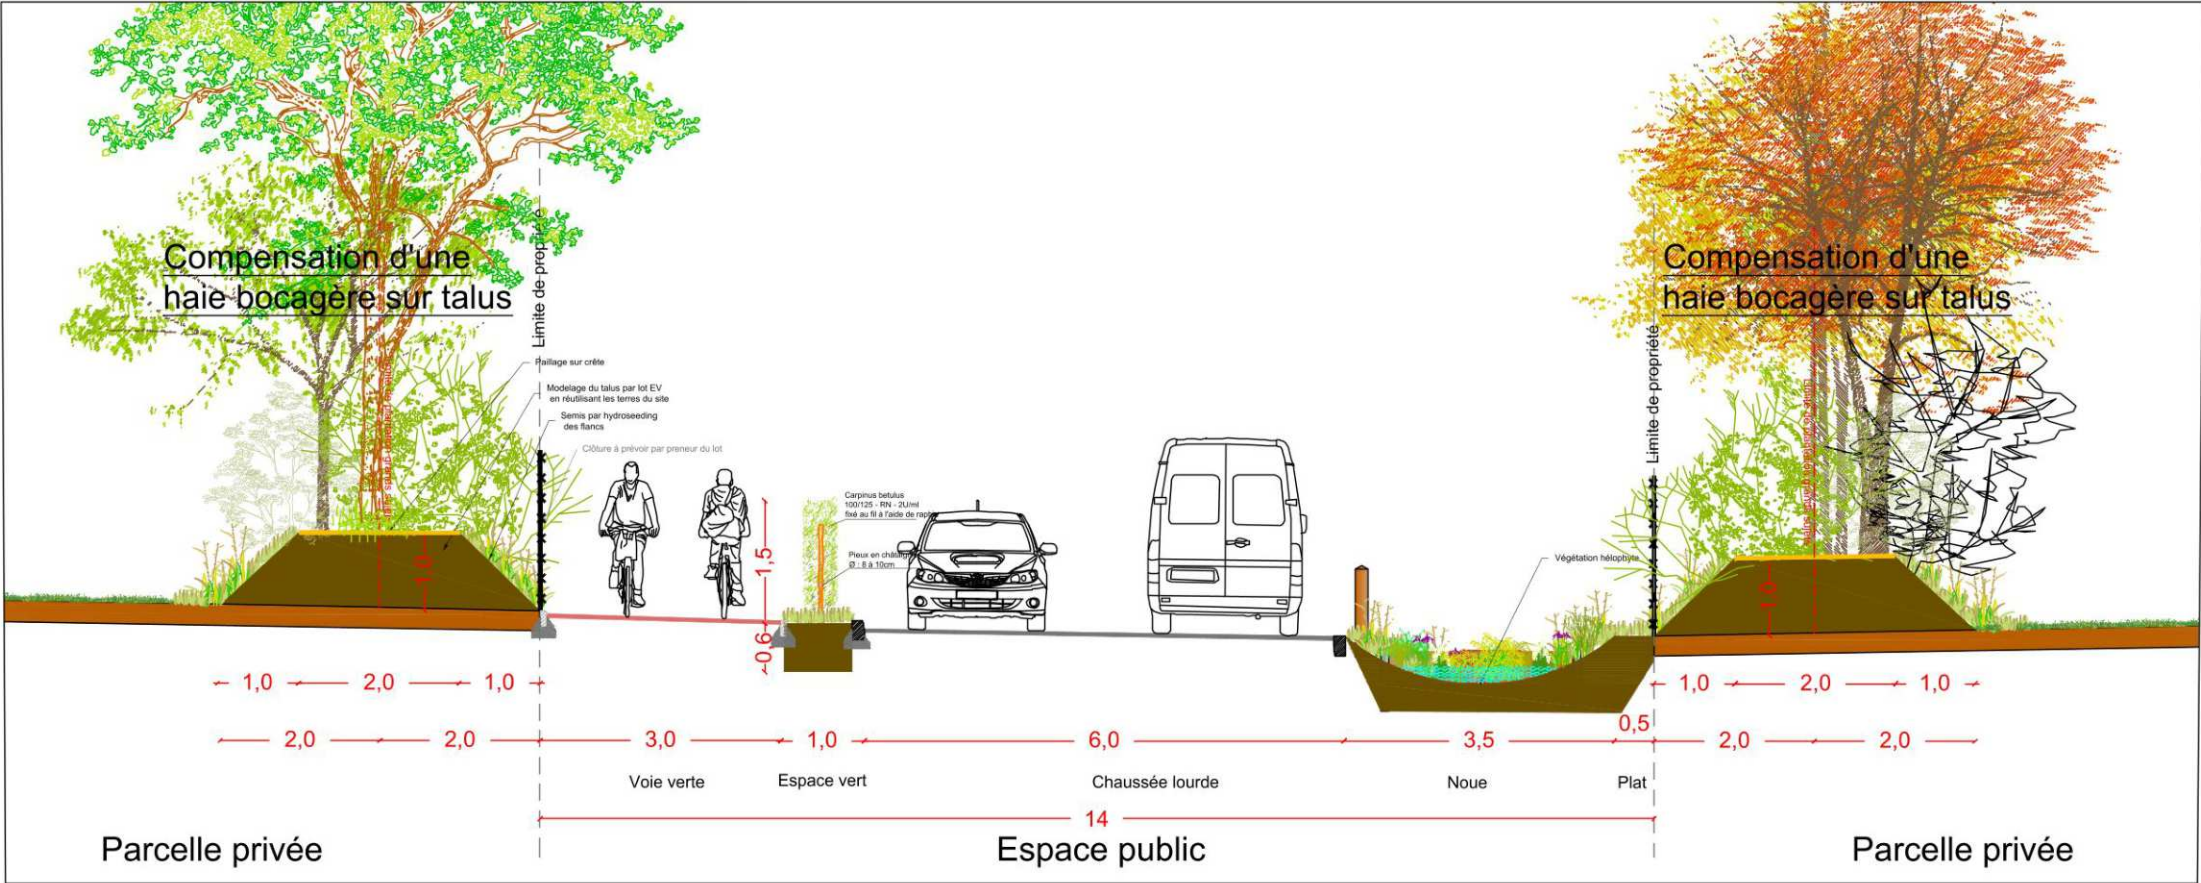

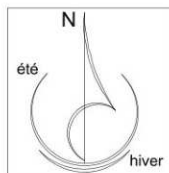

celle n°11
24.00m²

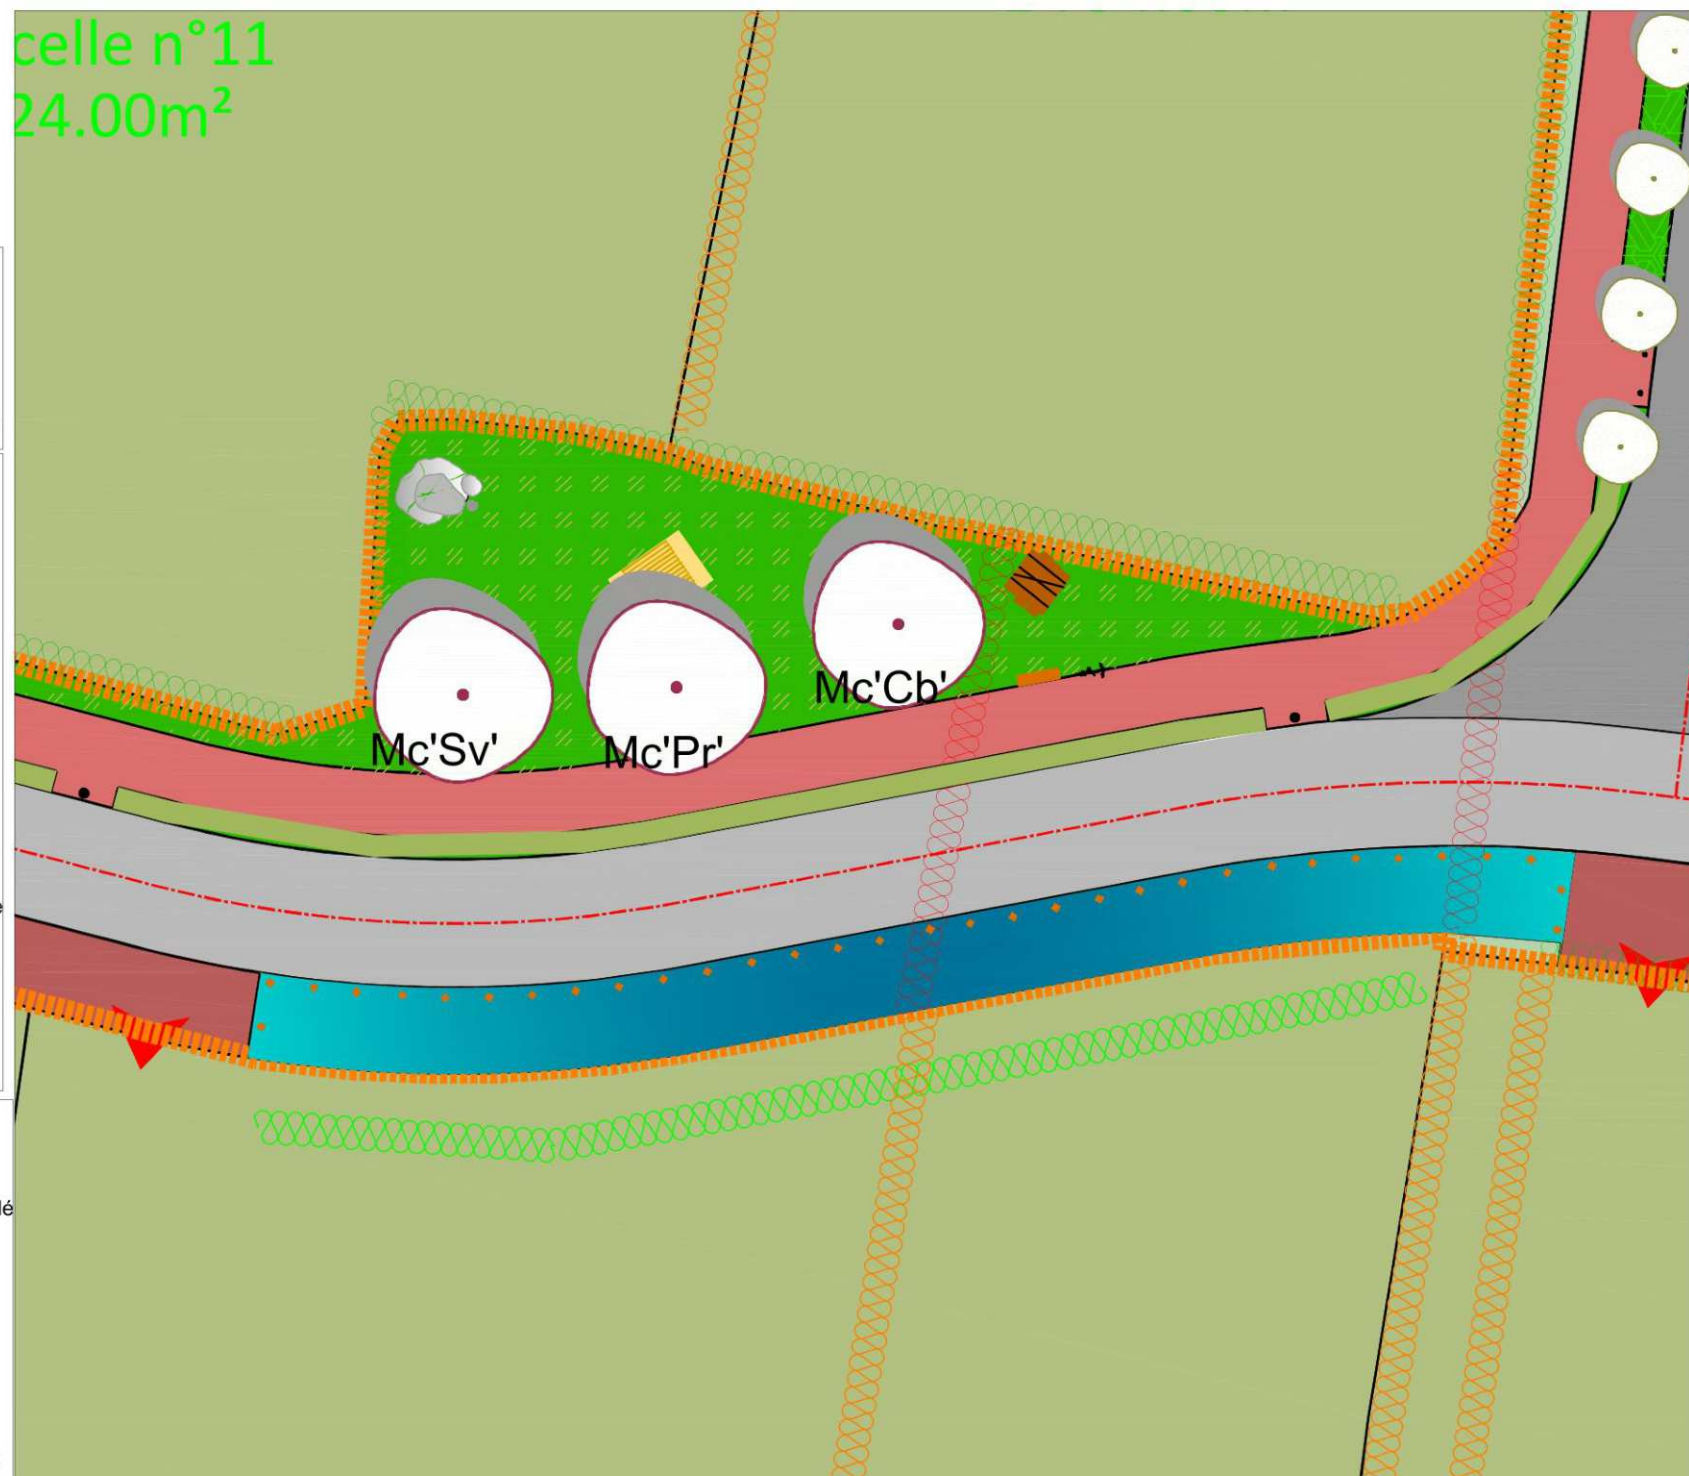


- Haie bocagère hors périmètre
- Haie bocagère existante
- Haie bocagère à abattre pour voirie (262ml)
- Haie bocagère à abattre parcelle Framatome

- Zone de renouée du japon
- Agrès parcours sportif
- Arbre tige
- Arbre en cépée
- Arbre fruitier
- Création : Ensemencement
Entretien : Fauche tardive
- Massif arbustif
- Noue semée d'hélophytes
- Haie de Carpinus betulus + tuteurage de haie
- Potelet bois
- Traverses de chêne pour redent en bois
- Arceau vélo

MOBILIER BIODIVERSITE

- Haie de Benjes
- Gîte à hérisson et xylophages (tas de bois ficelé)
- Nid à oiseaux variés (différents Ø de trous d'envol, semi ouvert, nid à boule)
- Gîte à chauve souris sur poteau bois ht 3m hors sol
- Hibernaculum à reptiles (trou d'environ 60 à 100cm de profondeur et 100cm de diamètre, remplissage en pierres, empiètement aléatoire)

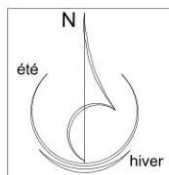


Module Fitness "Combi 4"

- Haie bocagère hors périmètre
- Haie bocagère existante
- Haie bocagère à abattre pour voirie (262ml)
- Haie bocagère à abattre parcelle Framatome

- Zone de renouée du japon
- Agrès de fitness en bois
- Arbre tige
- Arbre en cèpée
- Arbre fruitier
- Création : Ensemencement
Entretien : Fauche tardive
- Massif arbustif
- Noüe semée d'hélophytes
- Haie de Carpinus betulus + tuteurage de haie
- Potelet bois
- Traverses de chêne pour redent en bois
- Arceau vélo
- Banc bois/métal




MOBILIER BIODIVERSITE

- Haie de Benjes
- Gîte à hérisson et xylophages (tas de bois ficelé)
- Nid à oiseaux variés (différents Ø de trous d'envol, semi ouvert, nid à boule)
- Gîte à chauve souris sur poteau bois ht 3m hors sol
- Hibernaculum à reptiles (trou d'environ 60 à 100cm de profondeur et 100cm de diamètre, remplissage en pierres, empiement aléatoire)

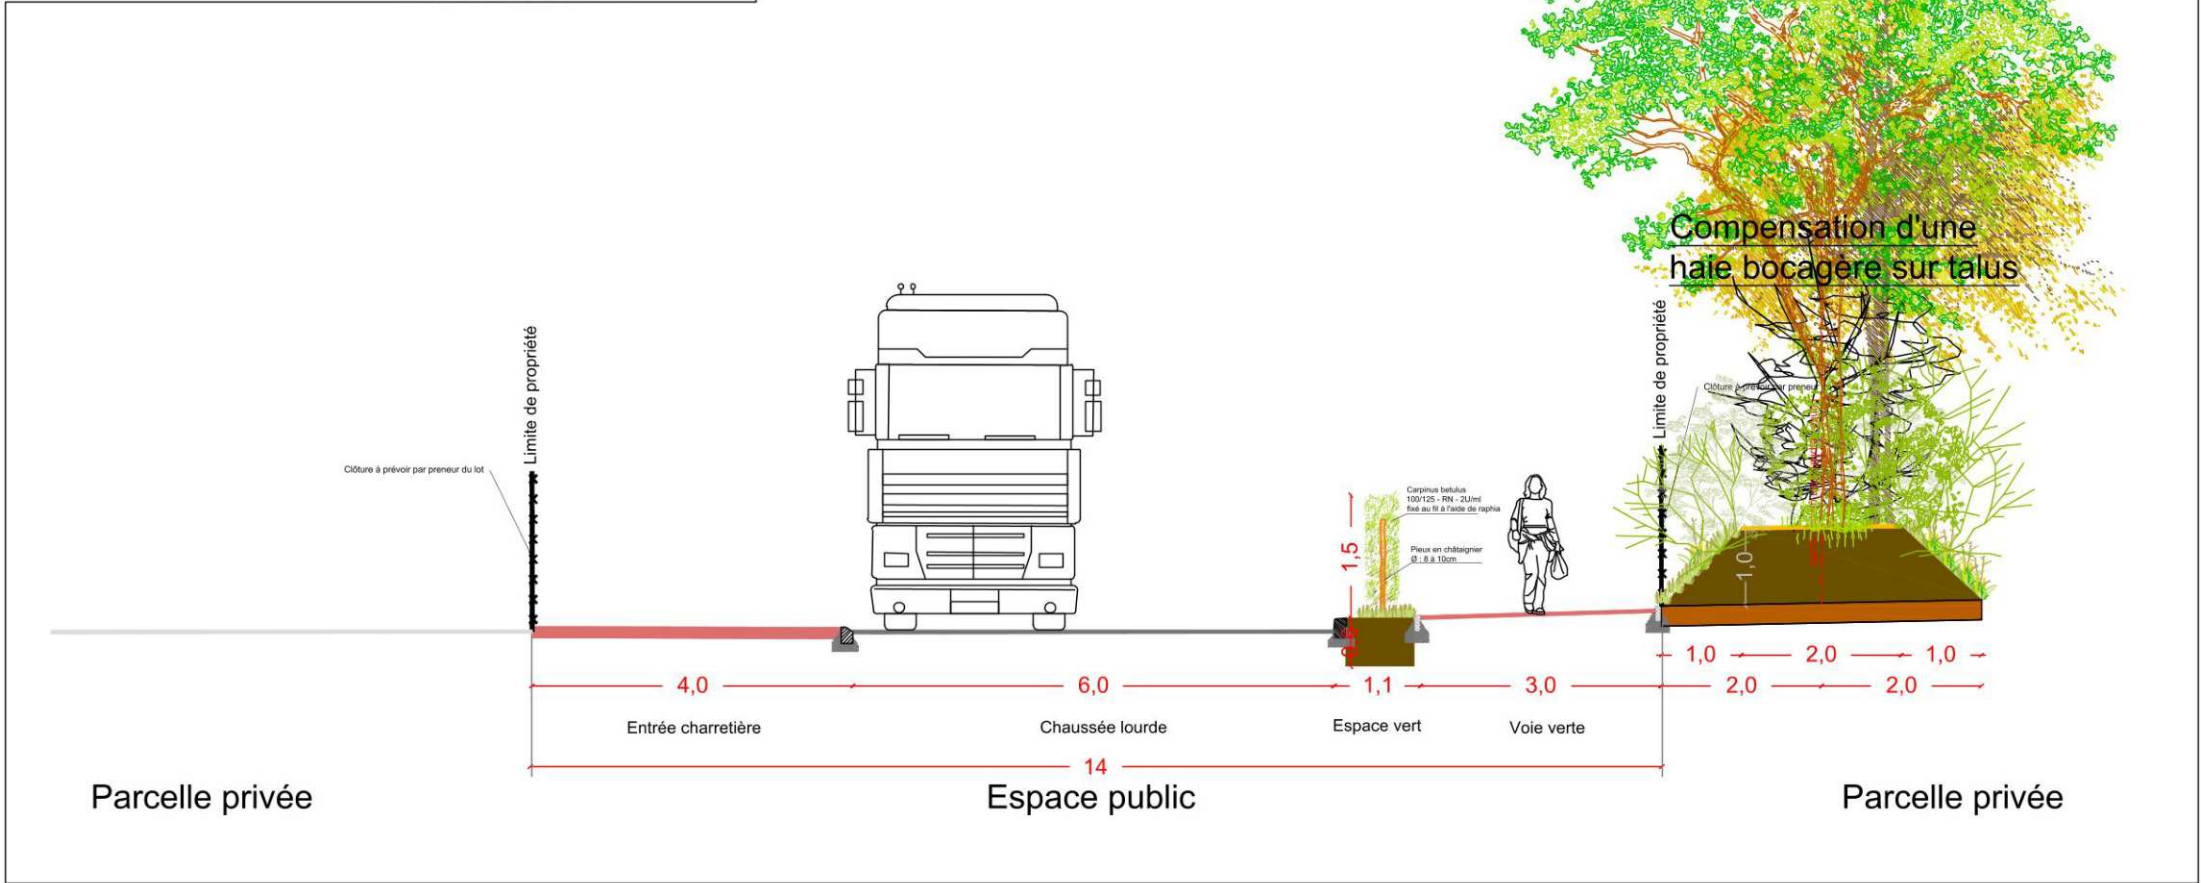

Légende

-  Arbres de haut jet (Env.5%)
-  Arbres intermédiaires (Env.20%)
-  Arbustes (Env.75%)
-  Semis par hydroseeding
-  Paillage biodégradable

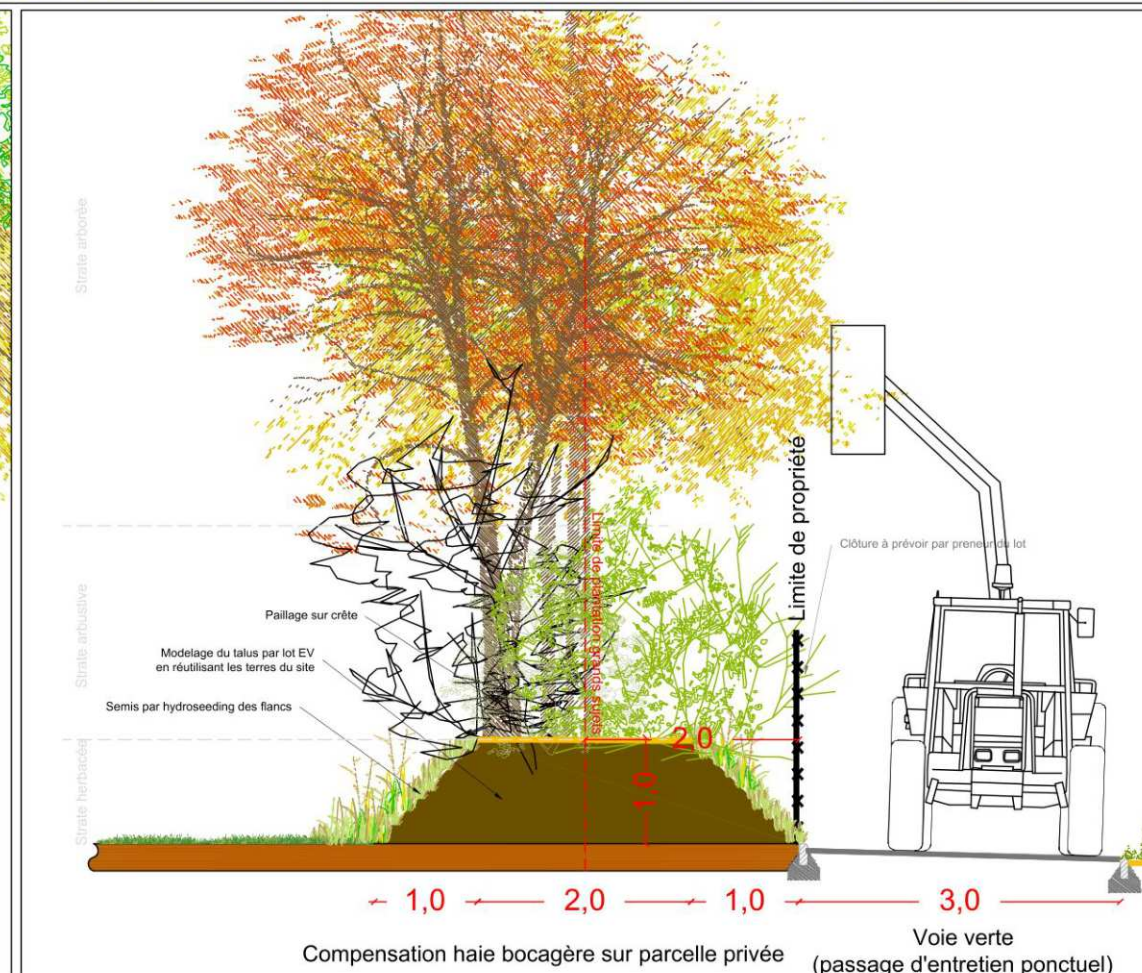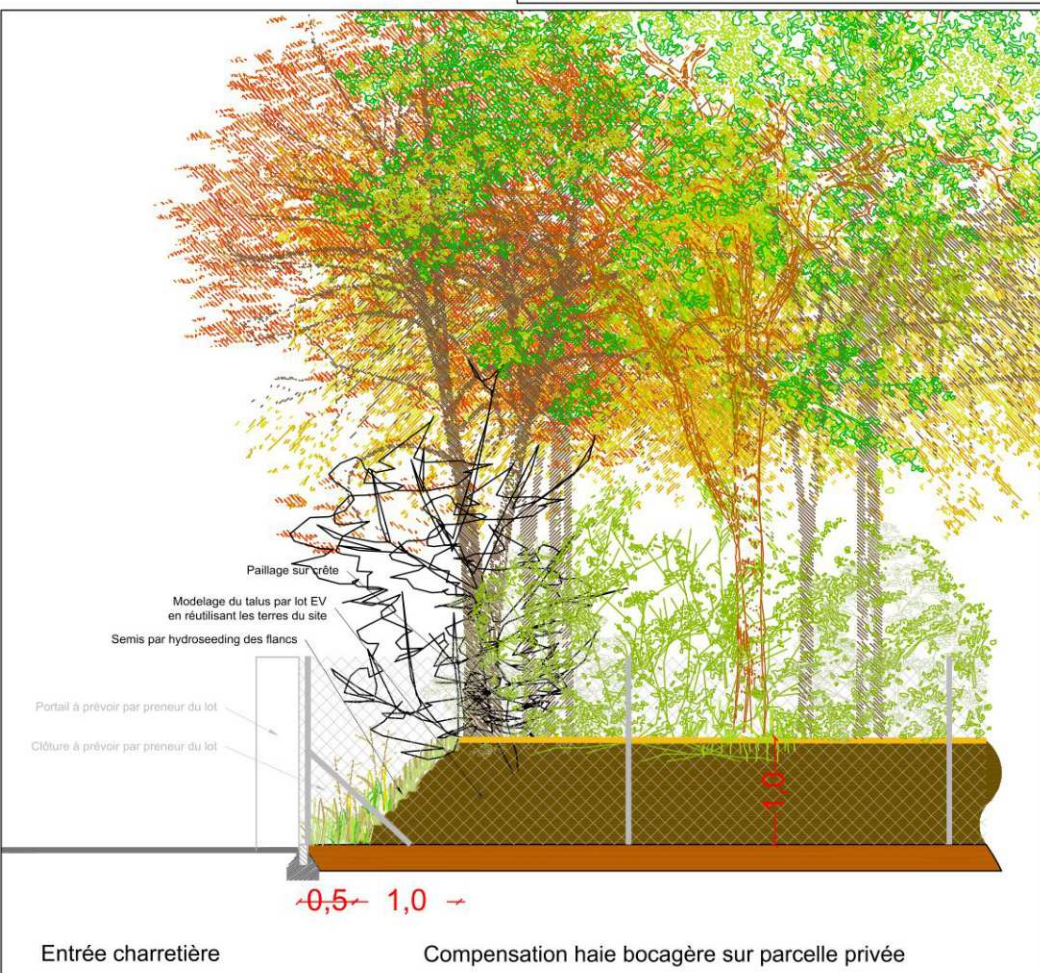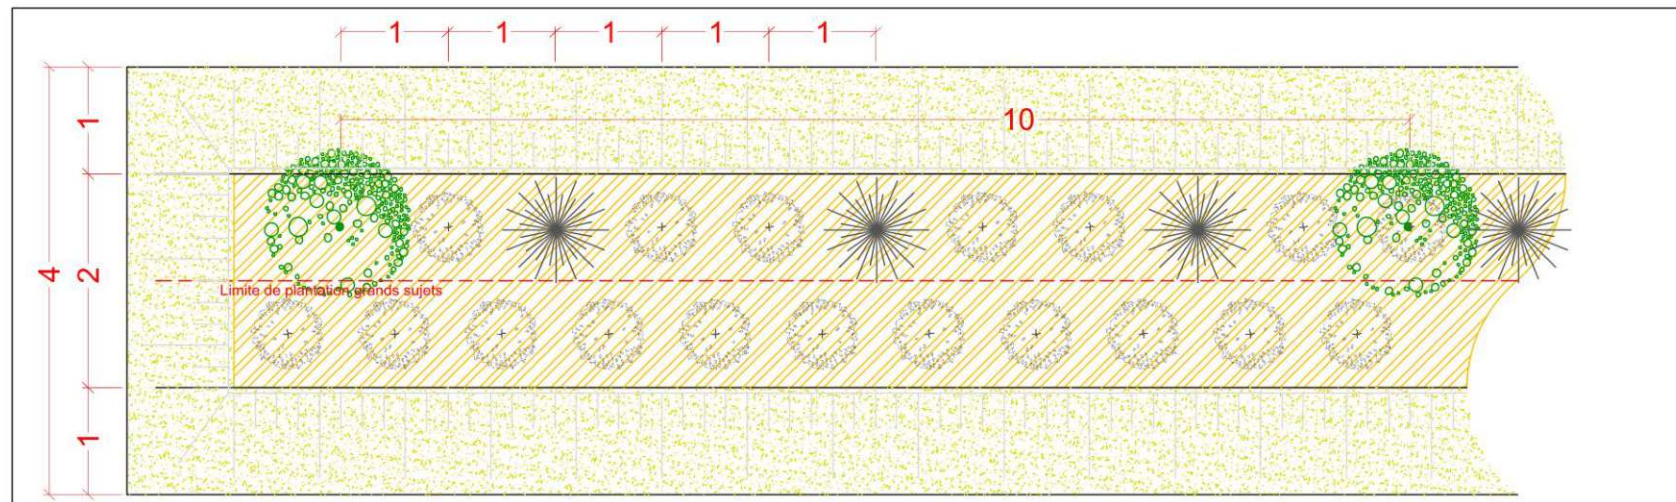

Réutilisation des déchets inertes et des déchets de tailles, issus du broyage des haies bocagères existantes




Haie de benjes



Abri hérisson



Hibernaculum à reptiles

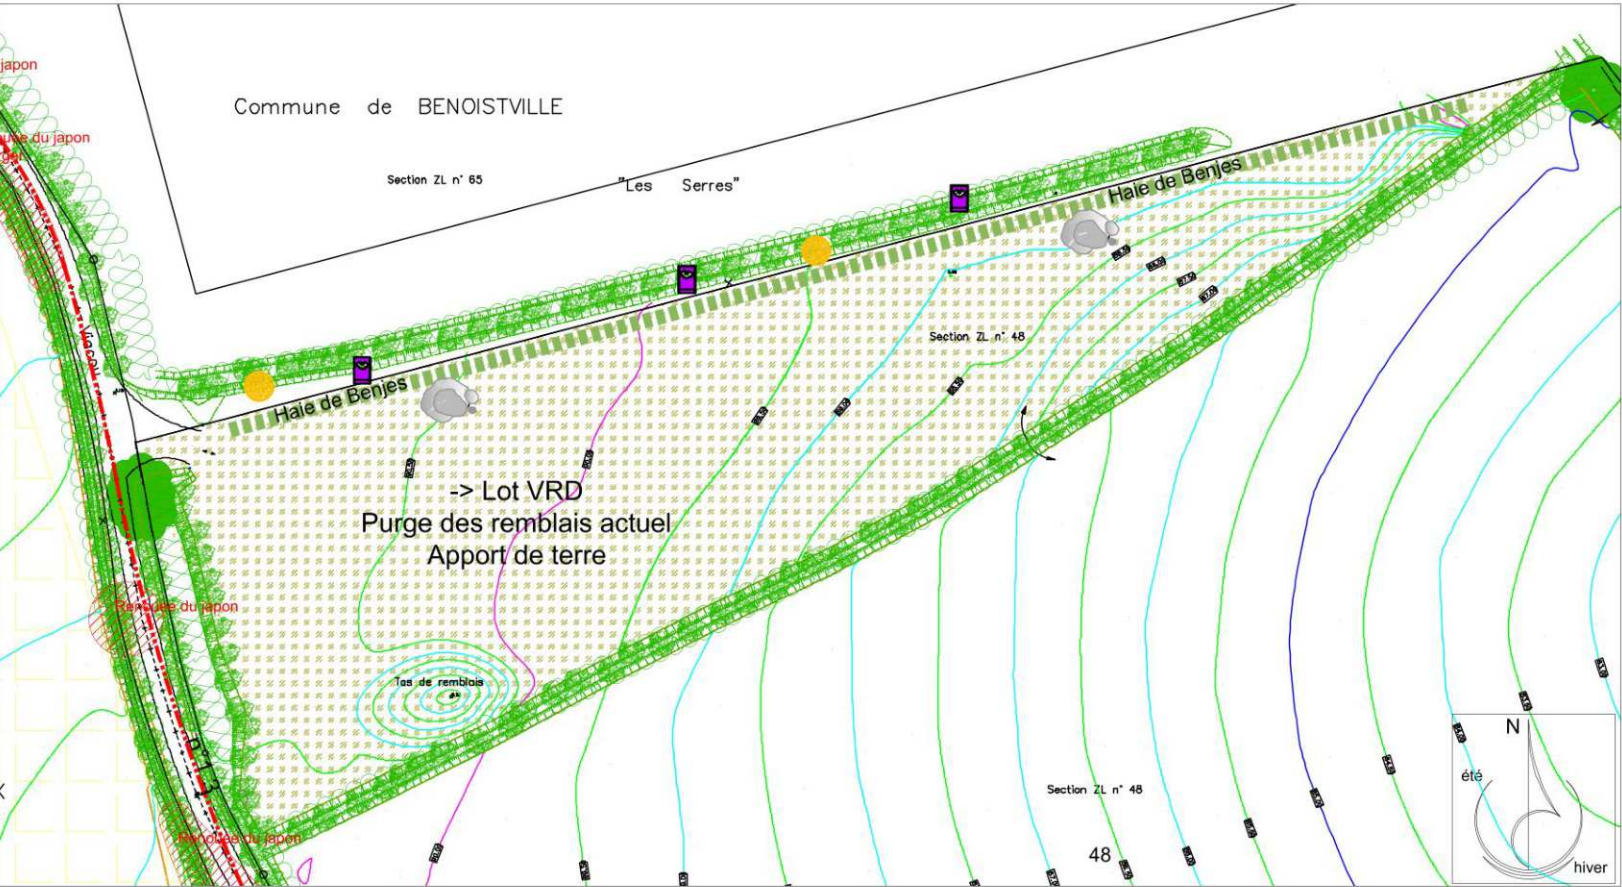

Pose de nichoirs



Nichoirs à oiseaux variés



Nichoir à chauve-souris

MOBILIER BIODIVERSITE

- Haie de Benjes
- Gîte à hérisson et xylophages (tas de bois ficelé)
- Nichoir à oiseaux variés (différents Ø de trous d'envol, semi ouvert, nichoir boule)
- Gîte à chauve souris sur poteau bois ht 3m hors sol
- Hibernaculum à reptiles (trou d'environ 60 à 100cm de profondeur et 100cm de diamètre, remplissage en pierres, empilement aléatoire)