


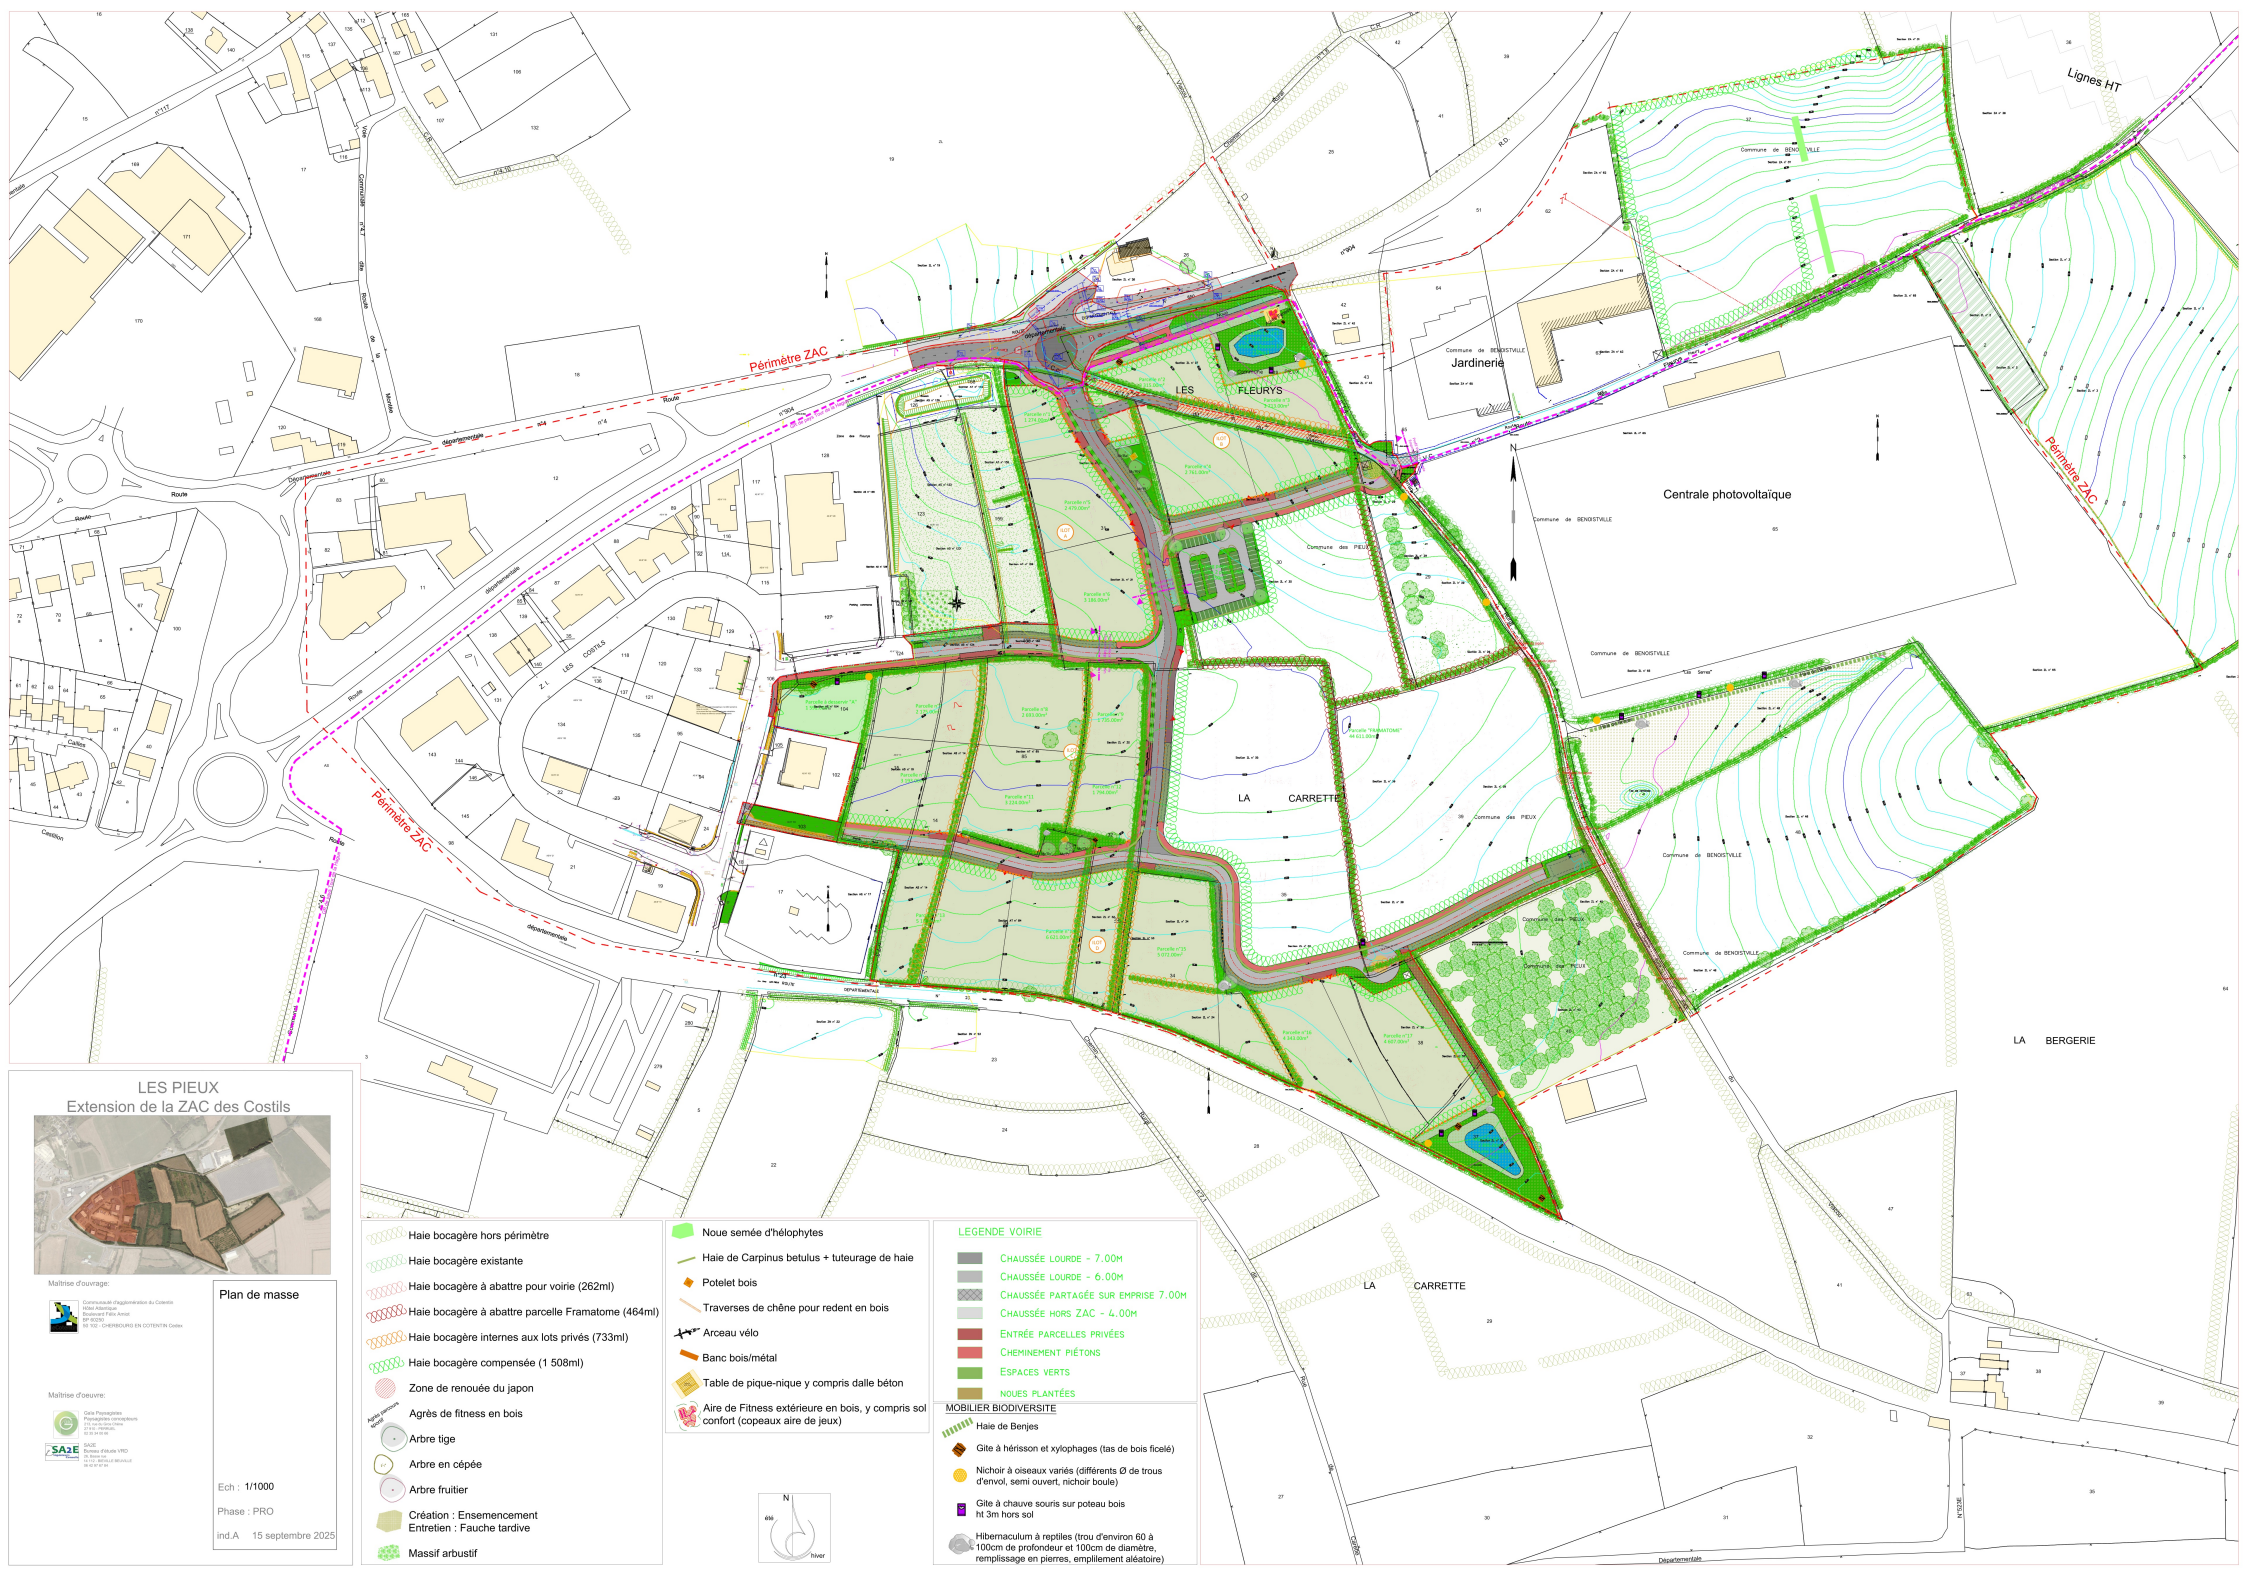



Plan de masse

Ech : 1/1000

Phase : PRO

ind.A 15 septembre 2025

- Haie bocagère hors périmètre
- Haie bocagère existante
- Haie bocagère à abattre pour voirie (262ml)
- Haie bocagère à abattre parcelle Framatome (464ml)
- Haie bocagère internes aux lots privés (733ml)
- Haie bocagère compensée (1 508ml)
- Zone de renouée du japon
- Agrès de fitness en bois
- Arbre tige
- Arbre en cœpée
- Arbre fruitier
- Création : Ensemencement
- Entretien : Fauche tardive
- Massif arbustif
- Noue semée d'hélophytes
- Haie de Carpinus betulus + tuteurage de haie
- Potelet bois
- Traverses de chêne pour redent en bois
- Arceau vélo
- Banc bois/métal
- Table de pique-nique y compris dalle béton
- Aire de Fitness extérieure en bois, y compris sol confort (copeaux aire de jeux)

- LEGENDE VOIRIE**
- CHAUSSEE LOURDE - 7.00M
 - CHAUSSEE LOURDE - 6.00M
 - CHAUSSEE PARTAGEE SUR EMPRISE 7.00M
 - CHAUSSEE HORS ZAC - 4.00M
 - ENTREE PARCELLES PRIVEES
 - CHEMINEMENT PIETONS
 - ESPACES VERTS
- MOBILIER BIODIVERSITE**
- Haie de Benjes
 - Gîte à hérisson et xylophages (tas de bois ficelé)
 - Nichoir à oiseaux variés (différents Ø de trous d'envol, semi ouvert, nichoir boule)
 - Gîte à chauve souris sur poteau bois ht 3m hors sol
 - Hibernaculum à reptiles (trou d'environ 60 à 100cm de profondeur et 100cm de diamètre, remplissage en pierres, empilement aléatoire)