
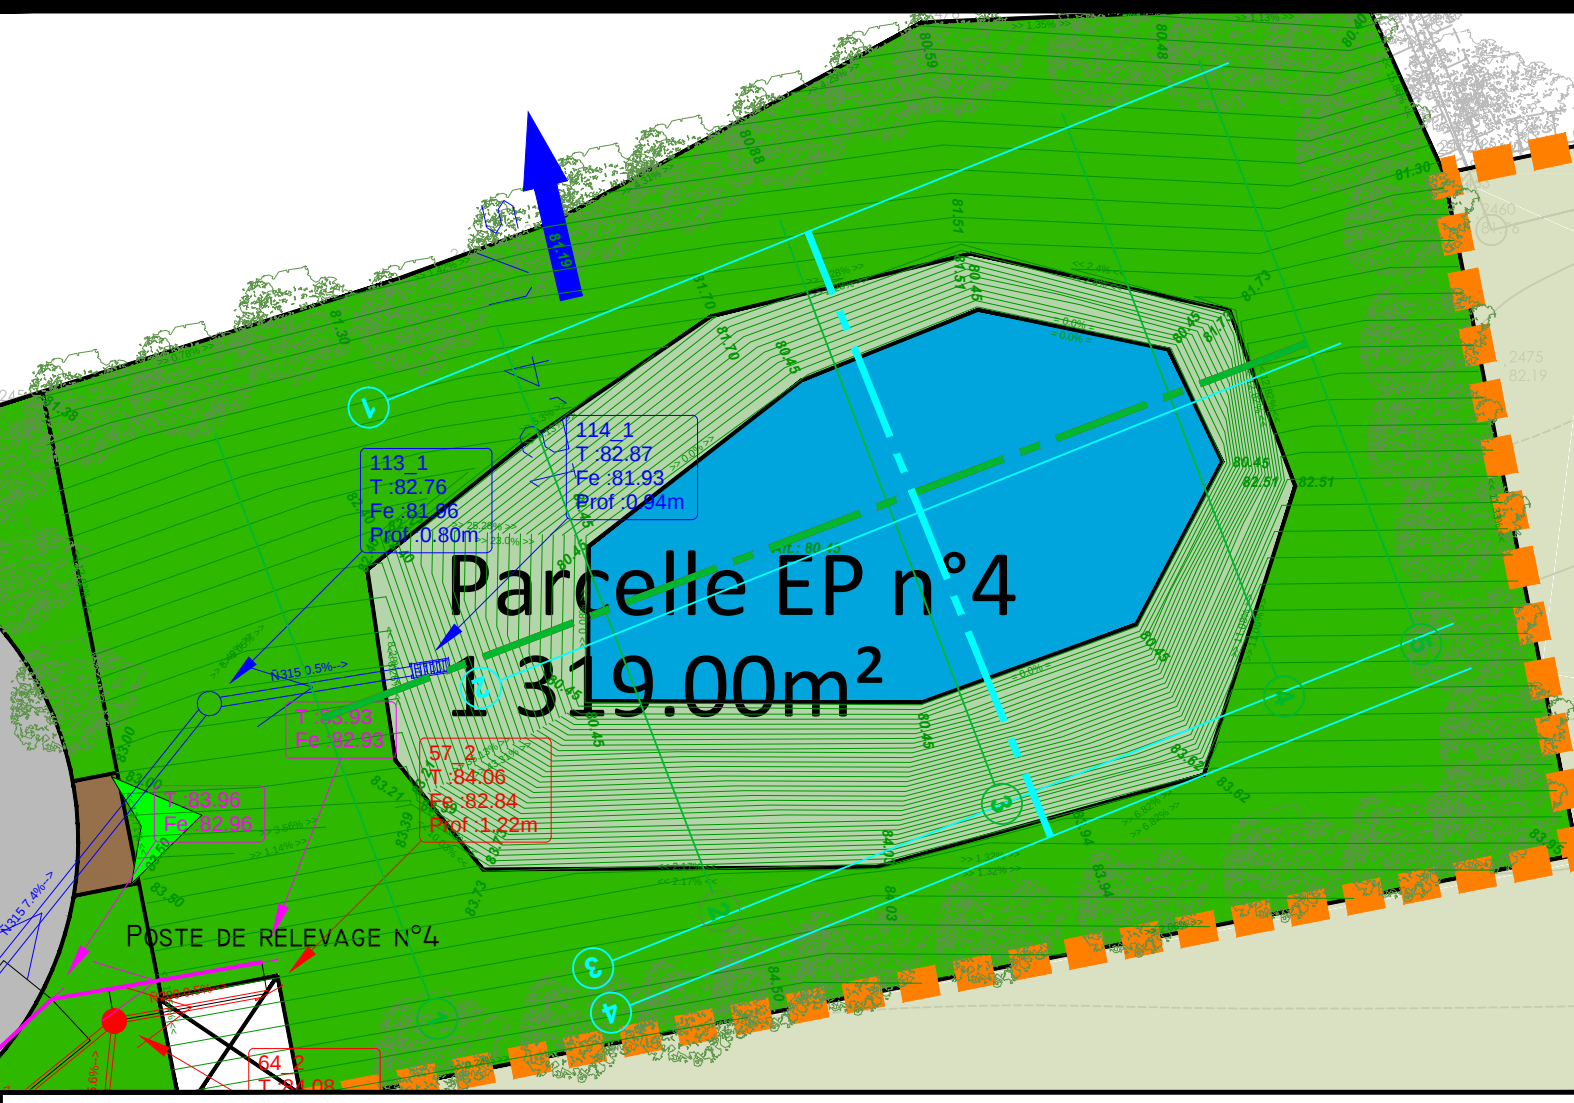
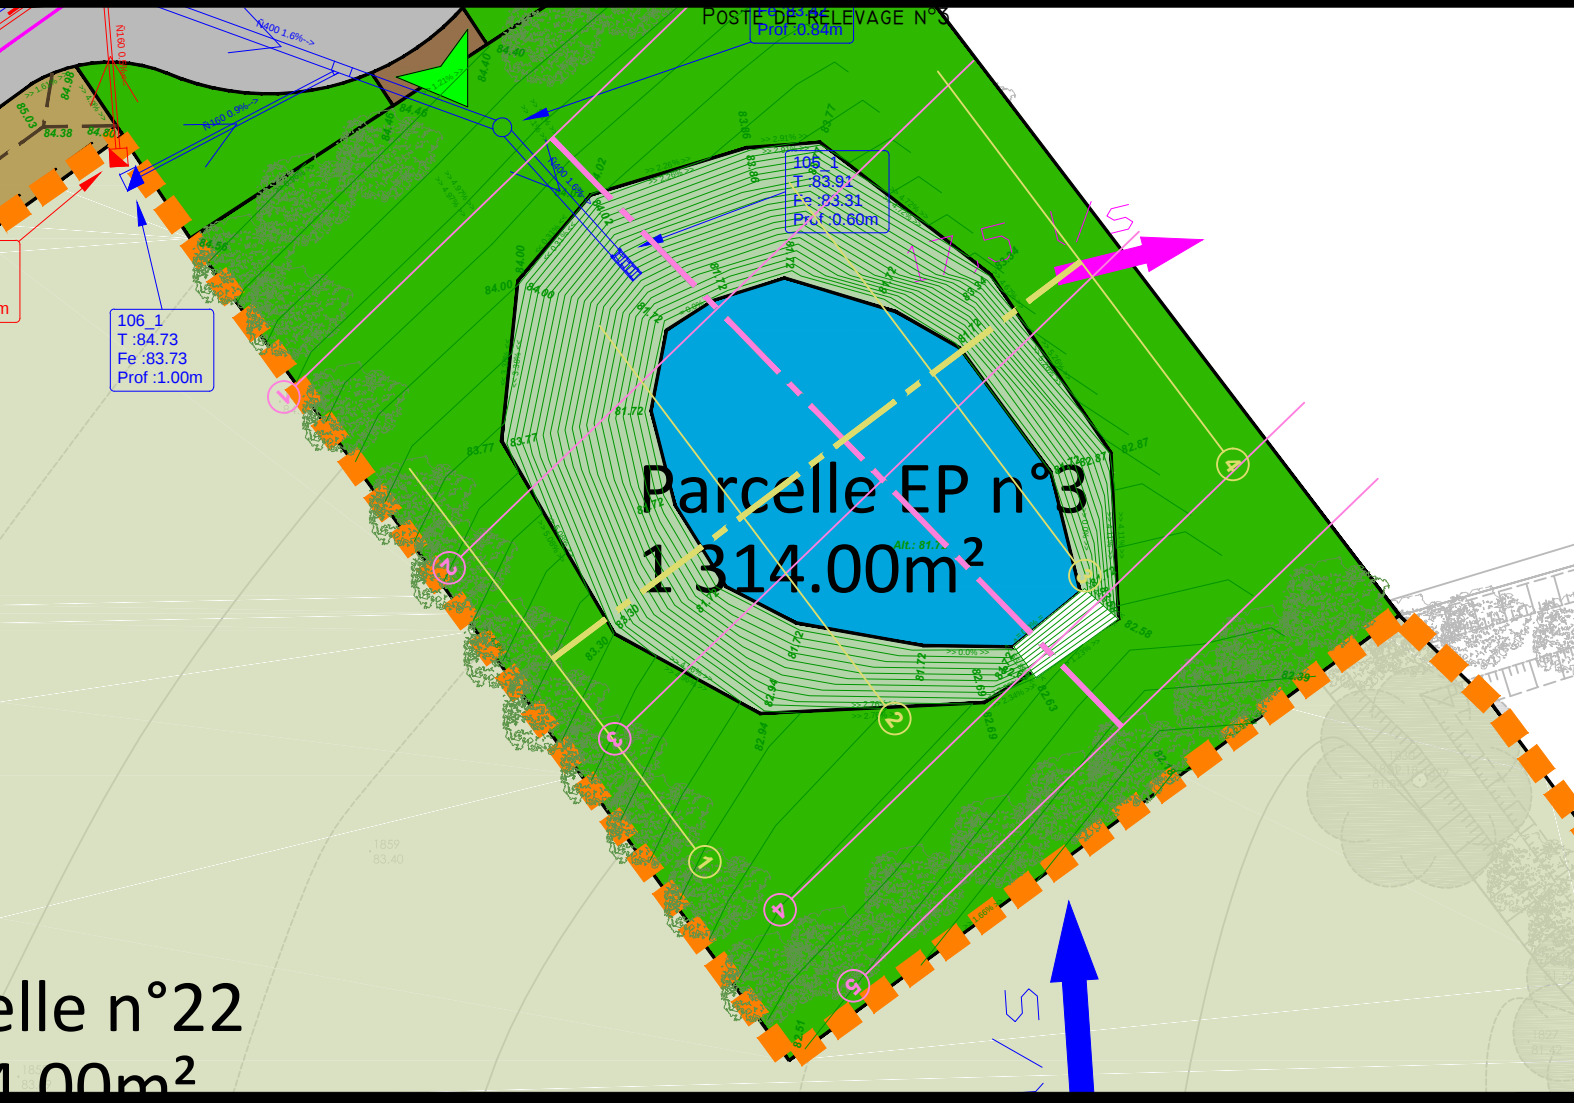
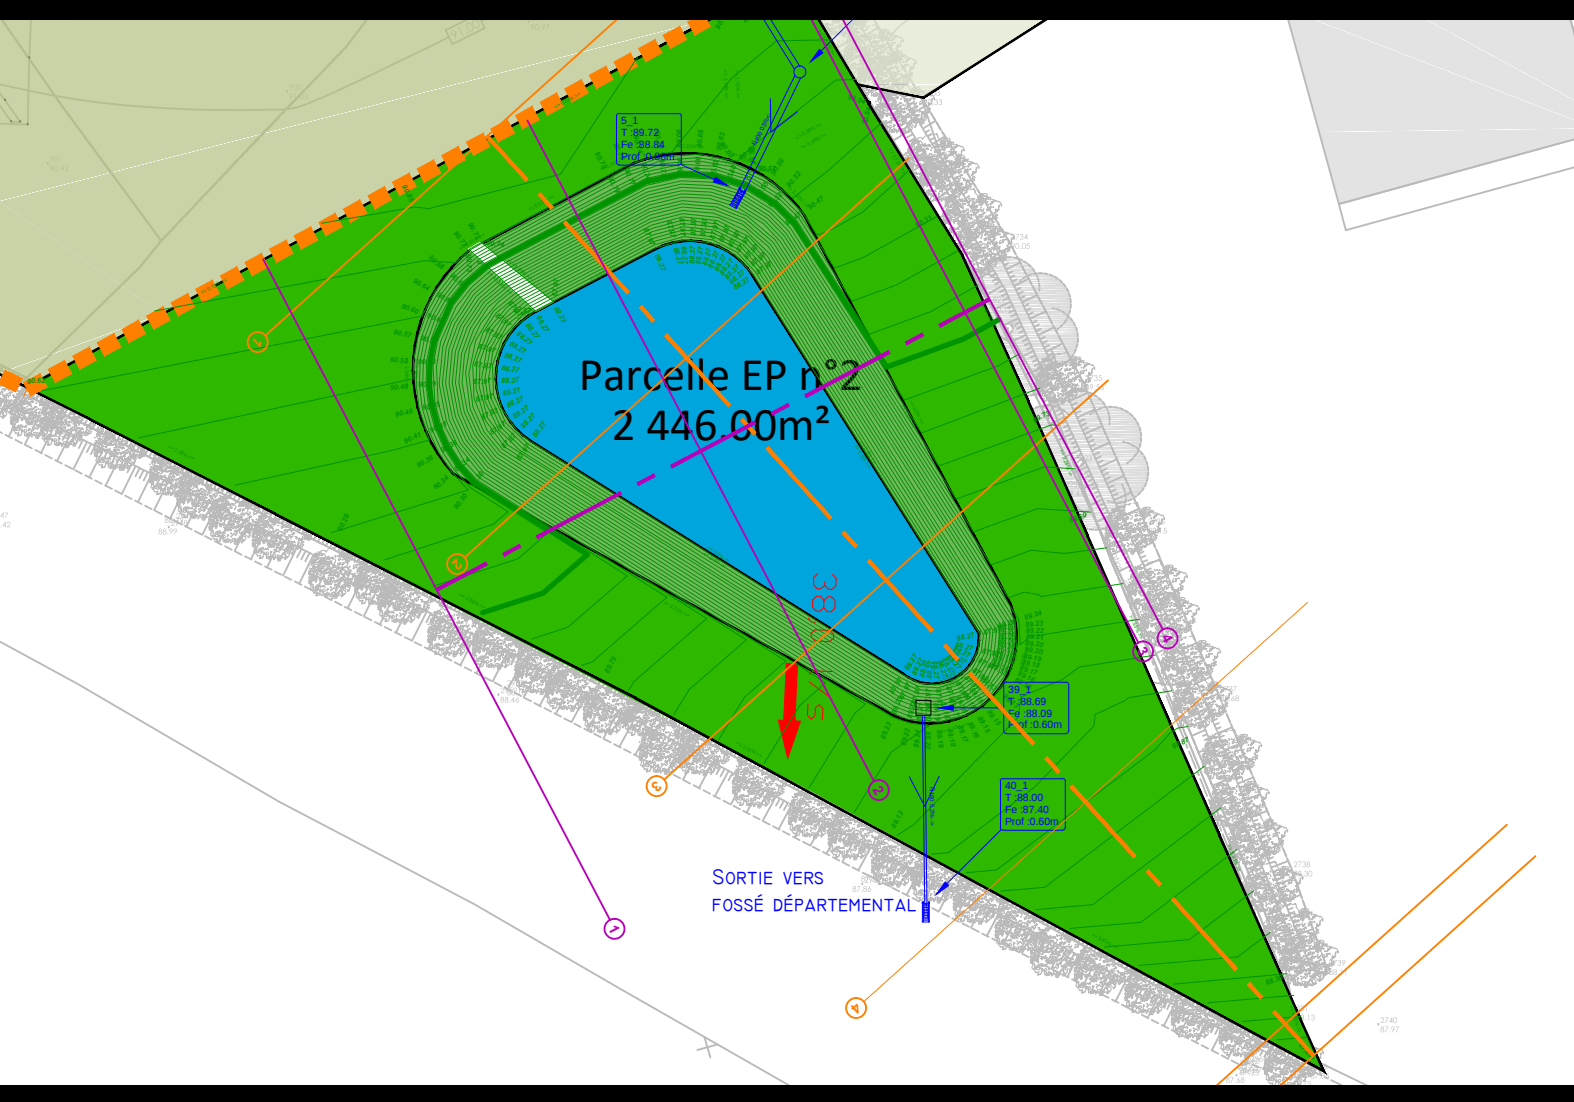


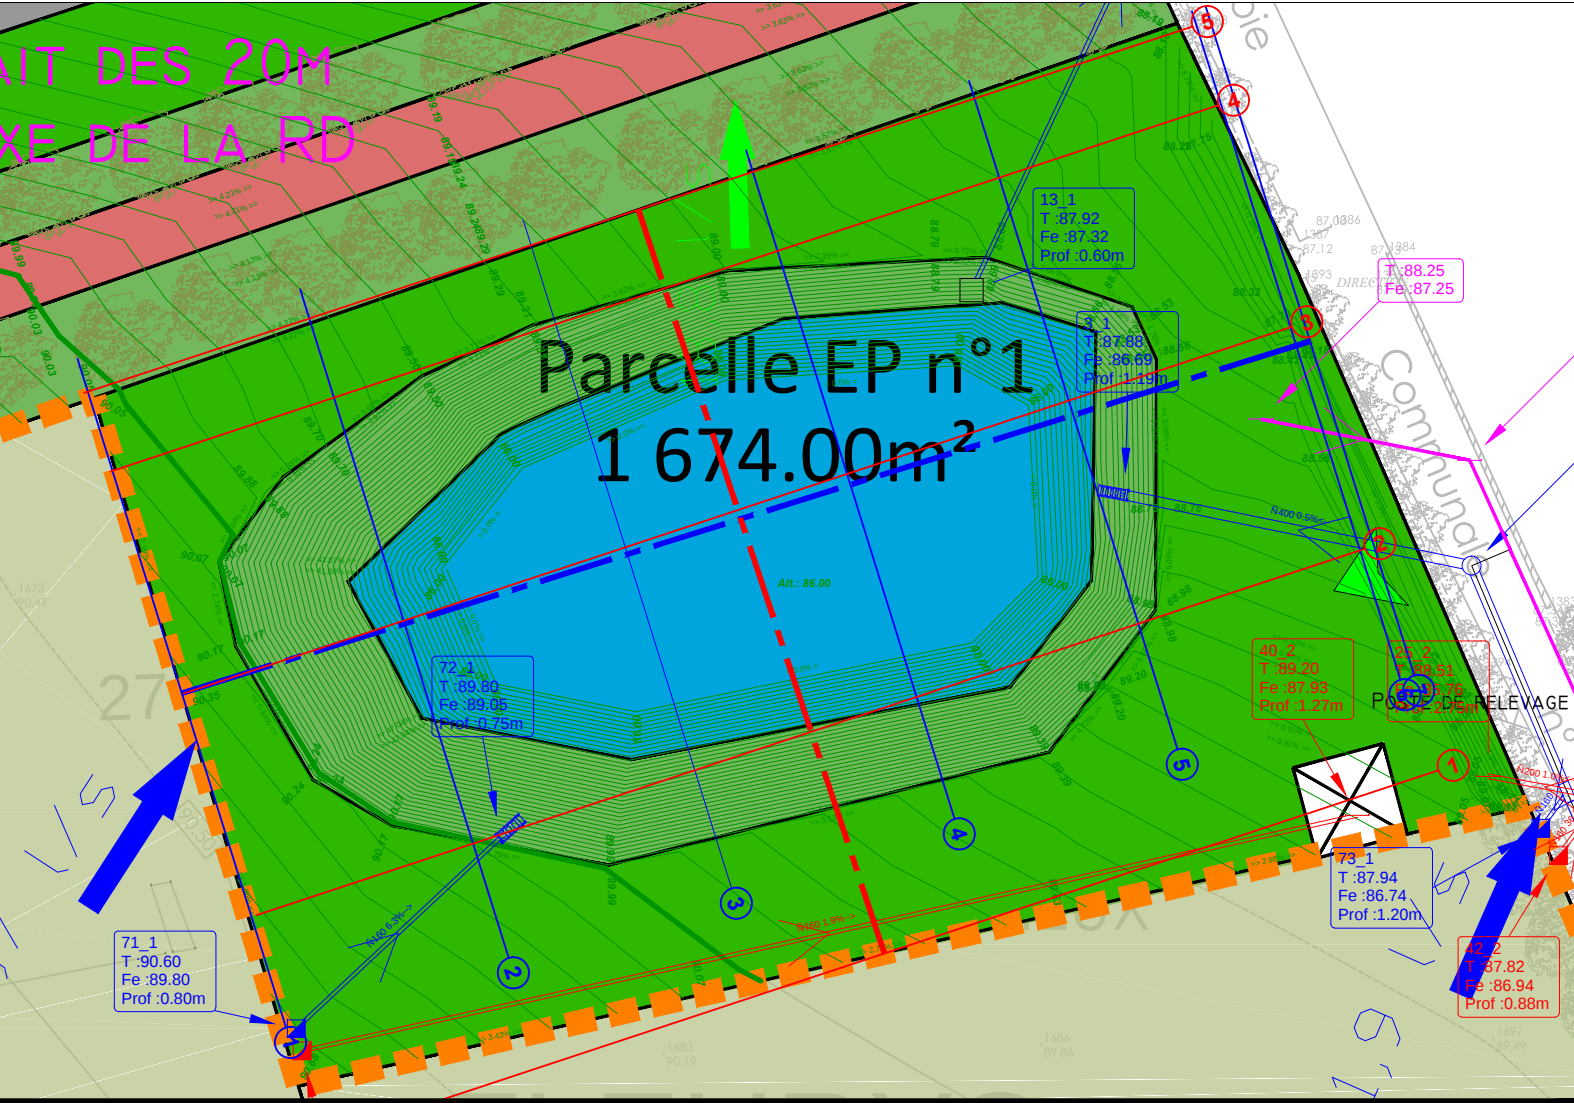

COMMUNAUTÉ D'AGGLOMÉRATION

Société d'Ingénieurs Conseils en Aménagement, Eau et Environnement

213, Rue du gros Chêne, 27910 PERRUET

DEPARTEMENT DE LA MANCHE

COMMUNAUTÉ D'AGGLOMÉRATION DU COTENTIN - ZA LES COSTILS -


Aménagement de l'extension de la ZAC des "COSTILS" sur le territoire de la Commune de Les Pieux

N° d'affaire :	Année :	Phase :	Version :
A 022.24	2024	PRO	B


23-PROFILS SUR BASSINS EP

Echelle :	1/750	Date d'édition :	29/10/2025
Destiné par :	JGL	Commentaires / Modifications :	Vérifié par FB
Dates :	09/2025	Modifications suite RDV Concessionnaires :	Indice :
			A


AXE BLEU

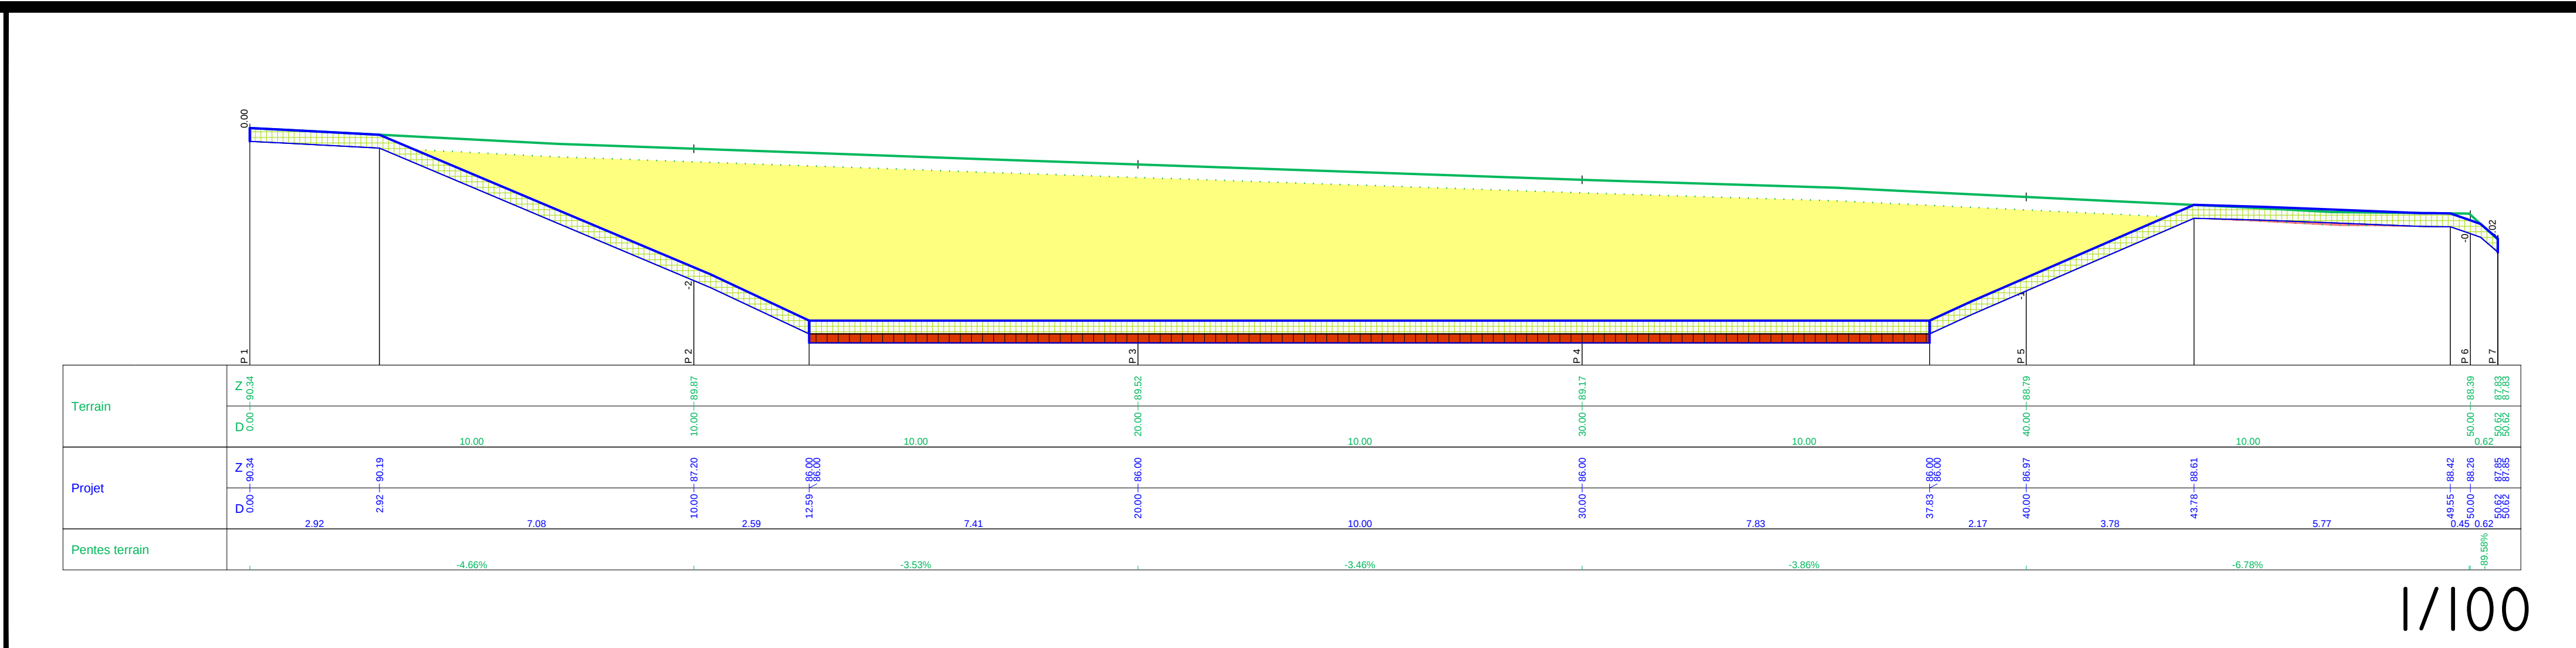


AXE ROUGE

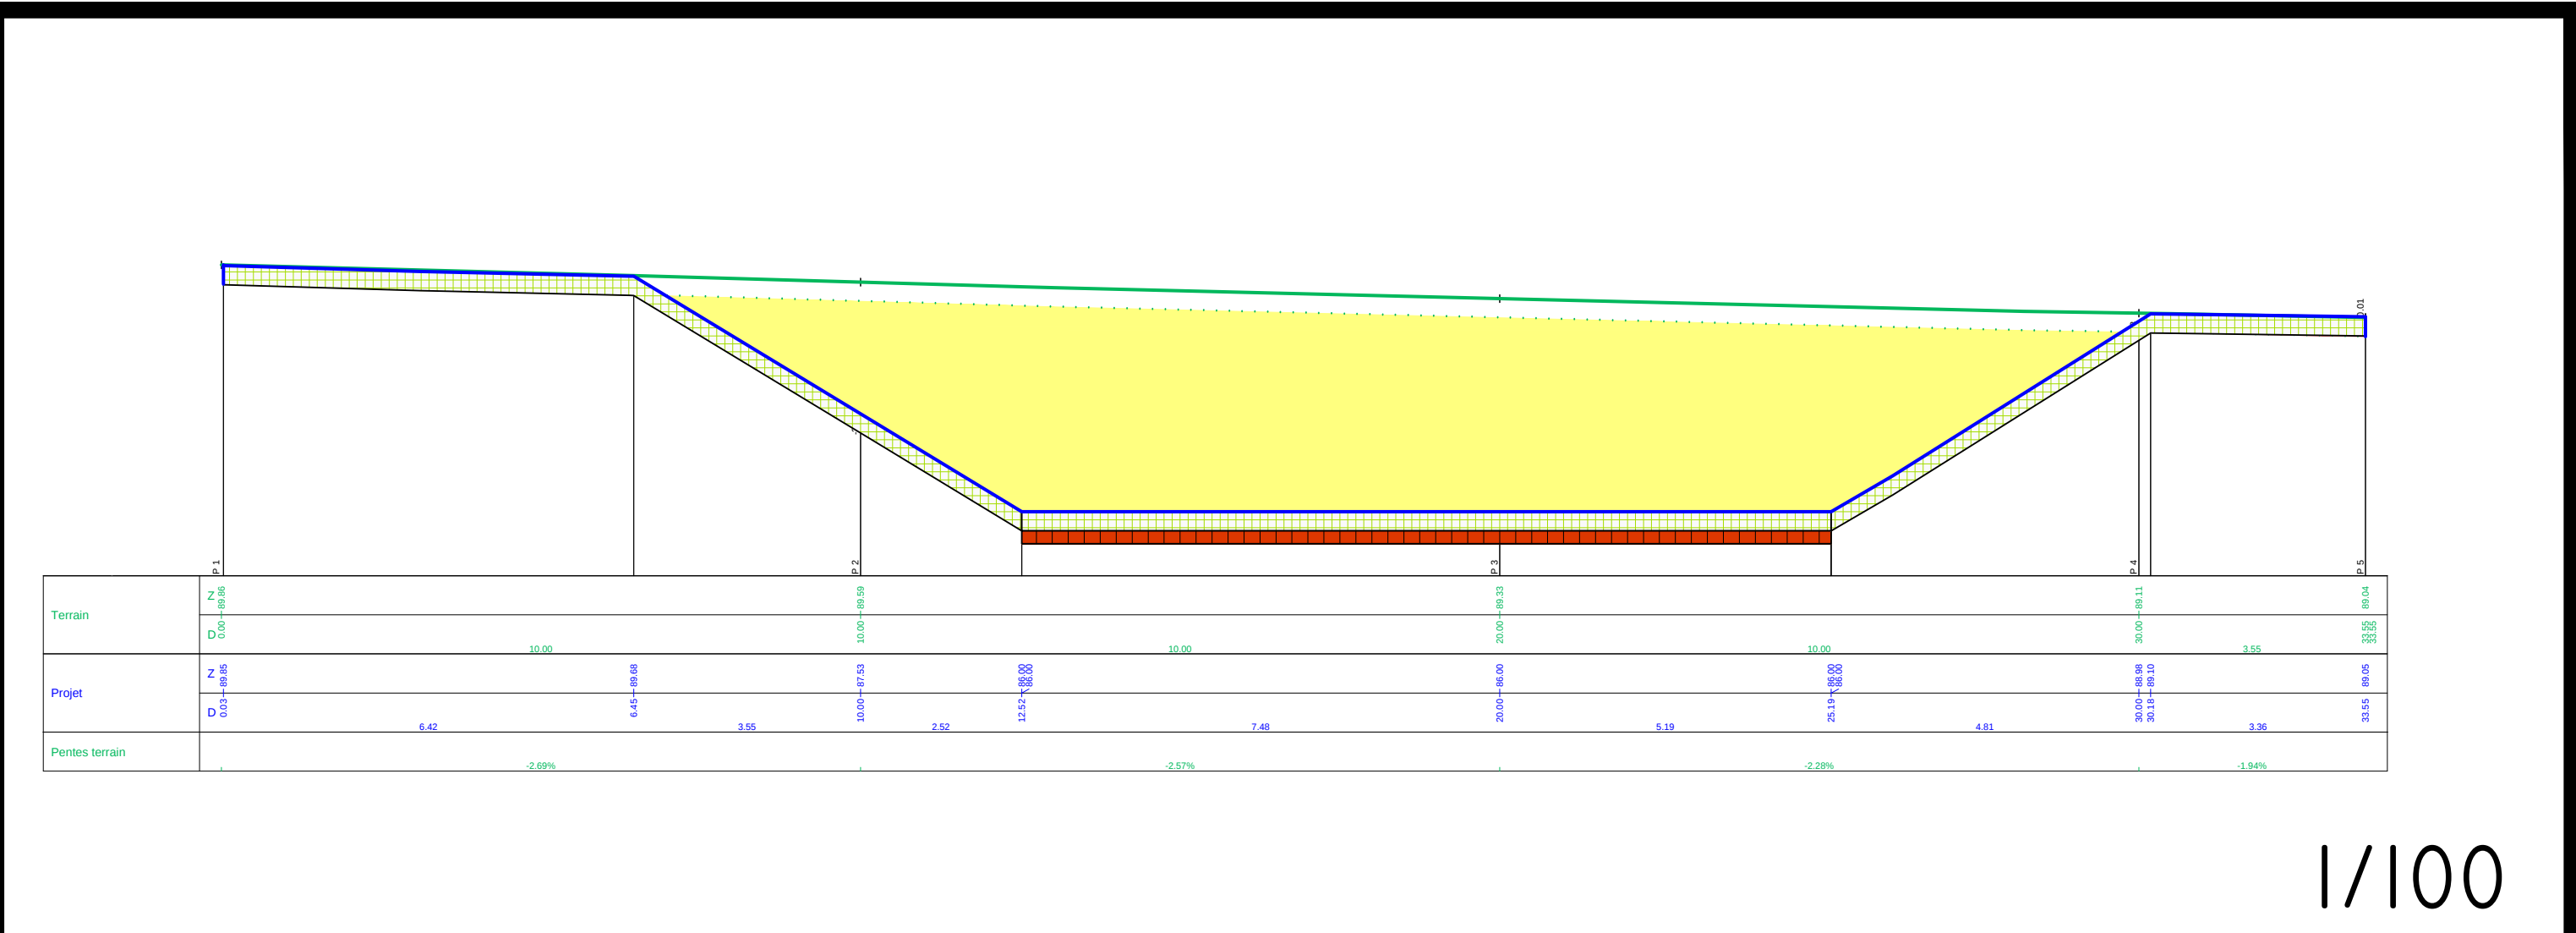


AXE ORANGE

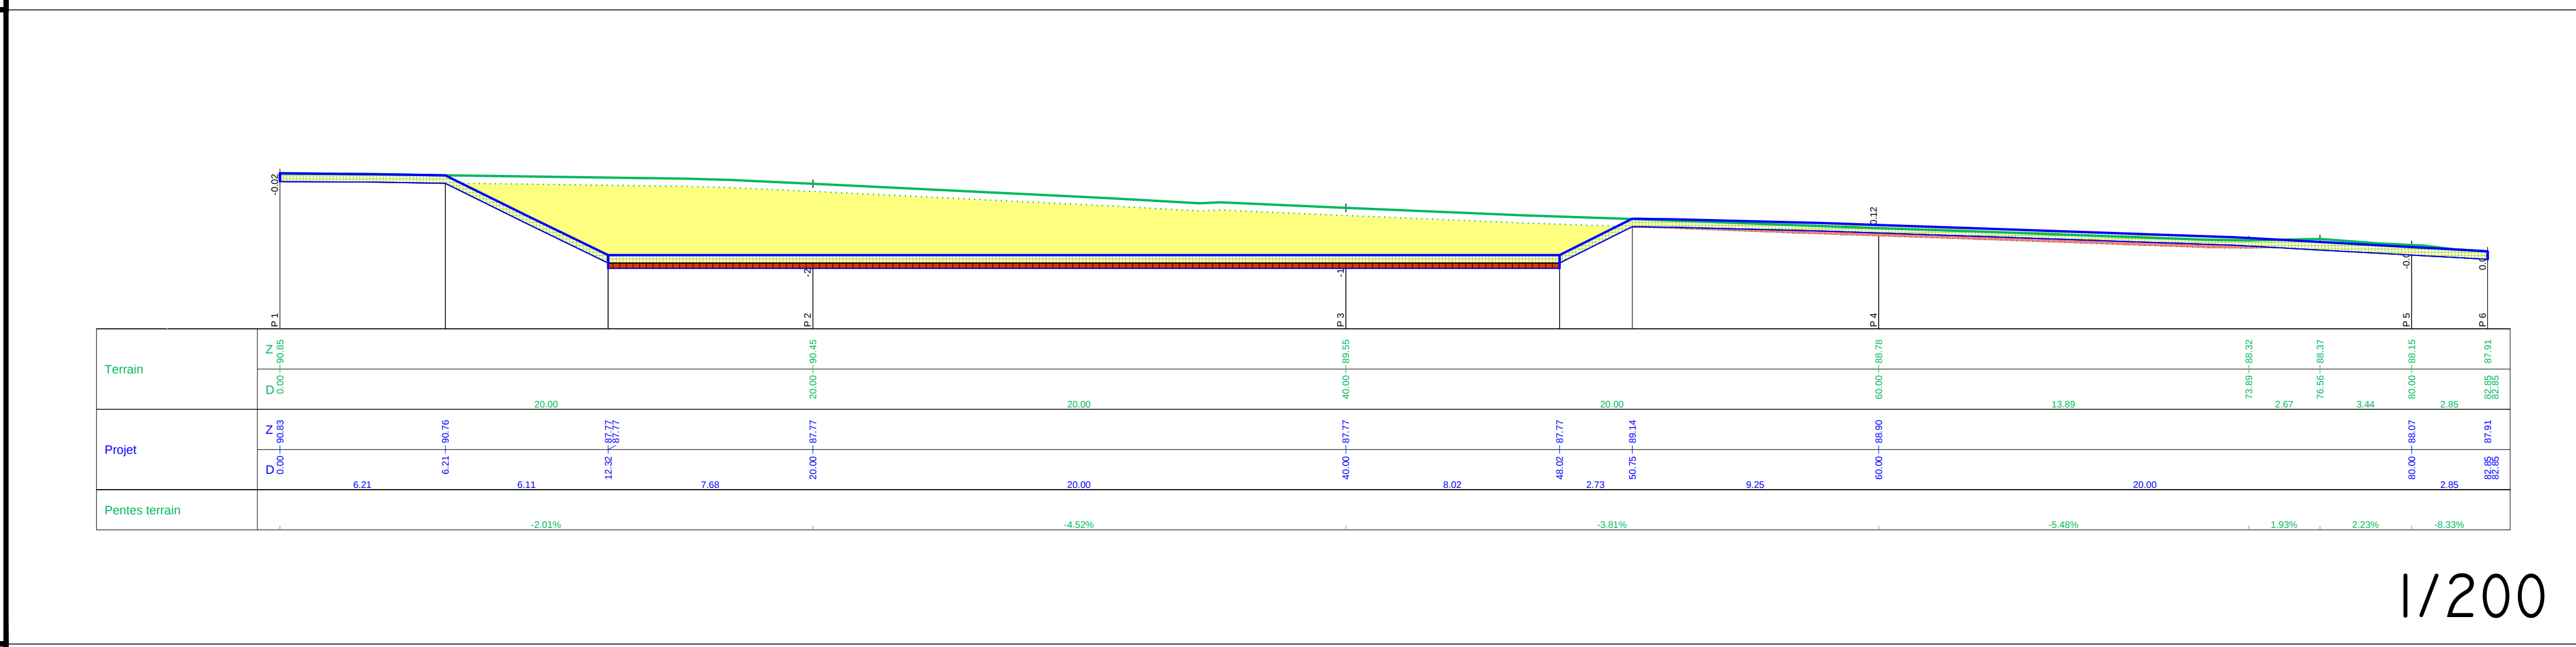


AXE VIOLET

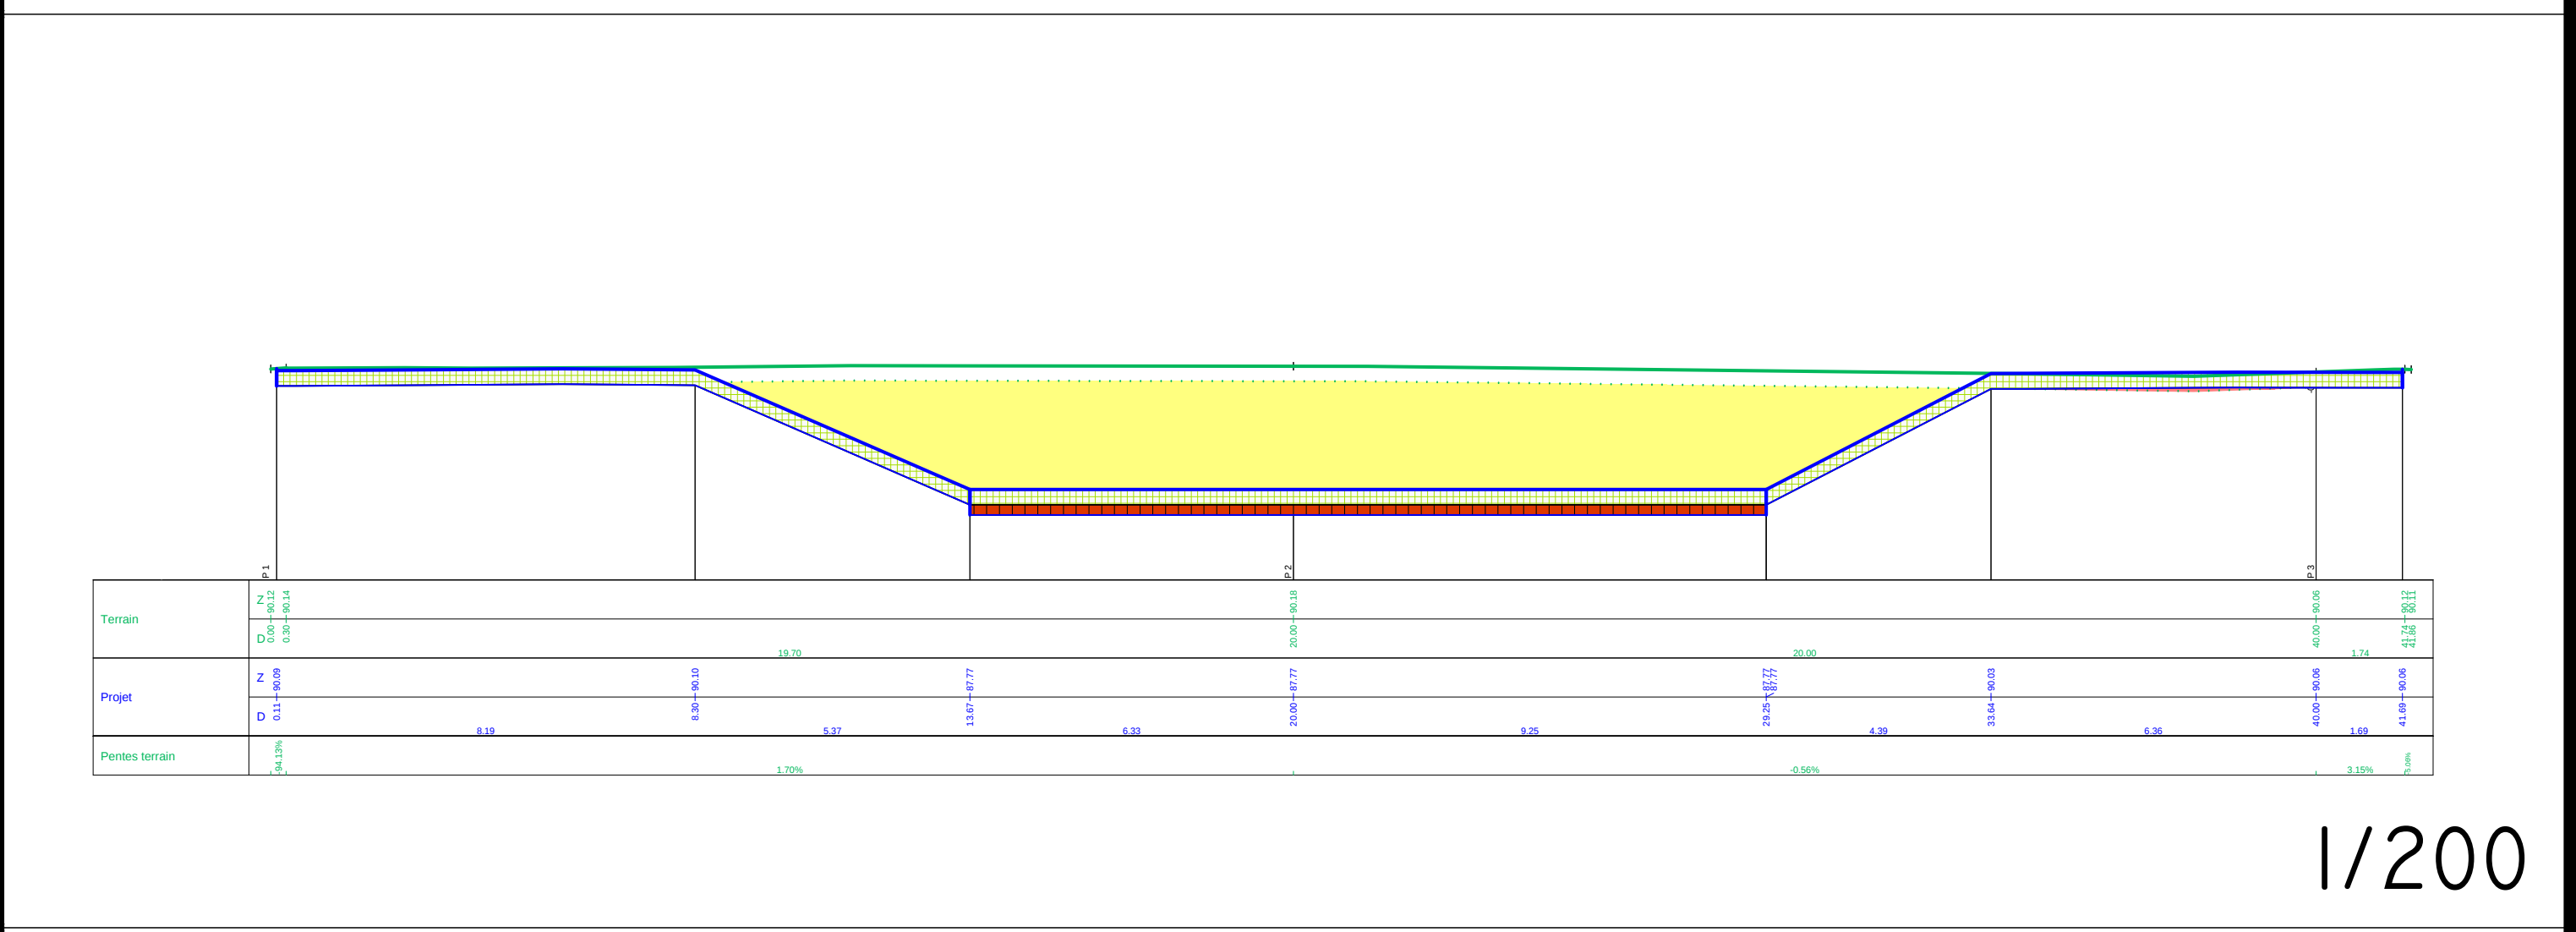


AXE ROSE

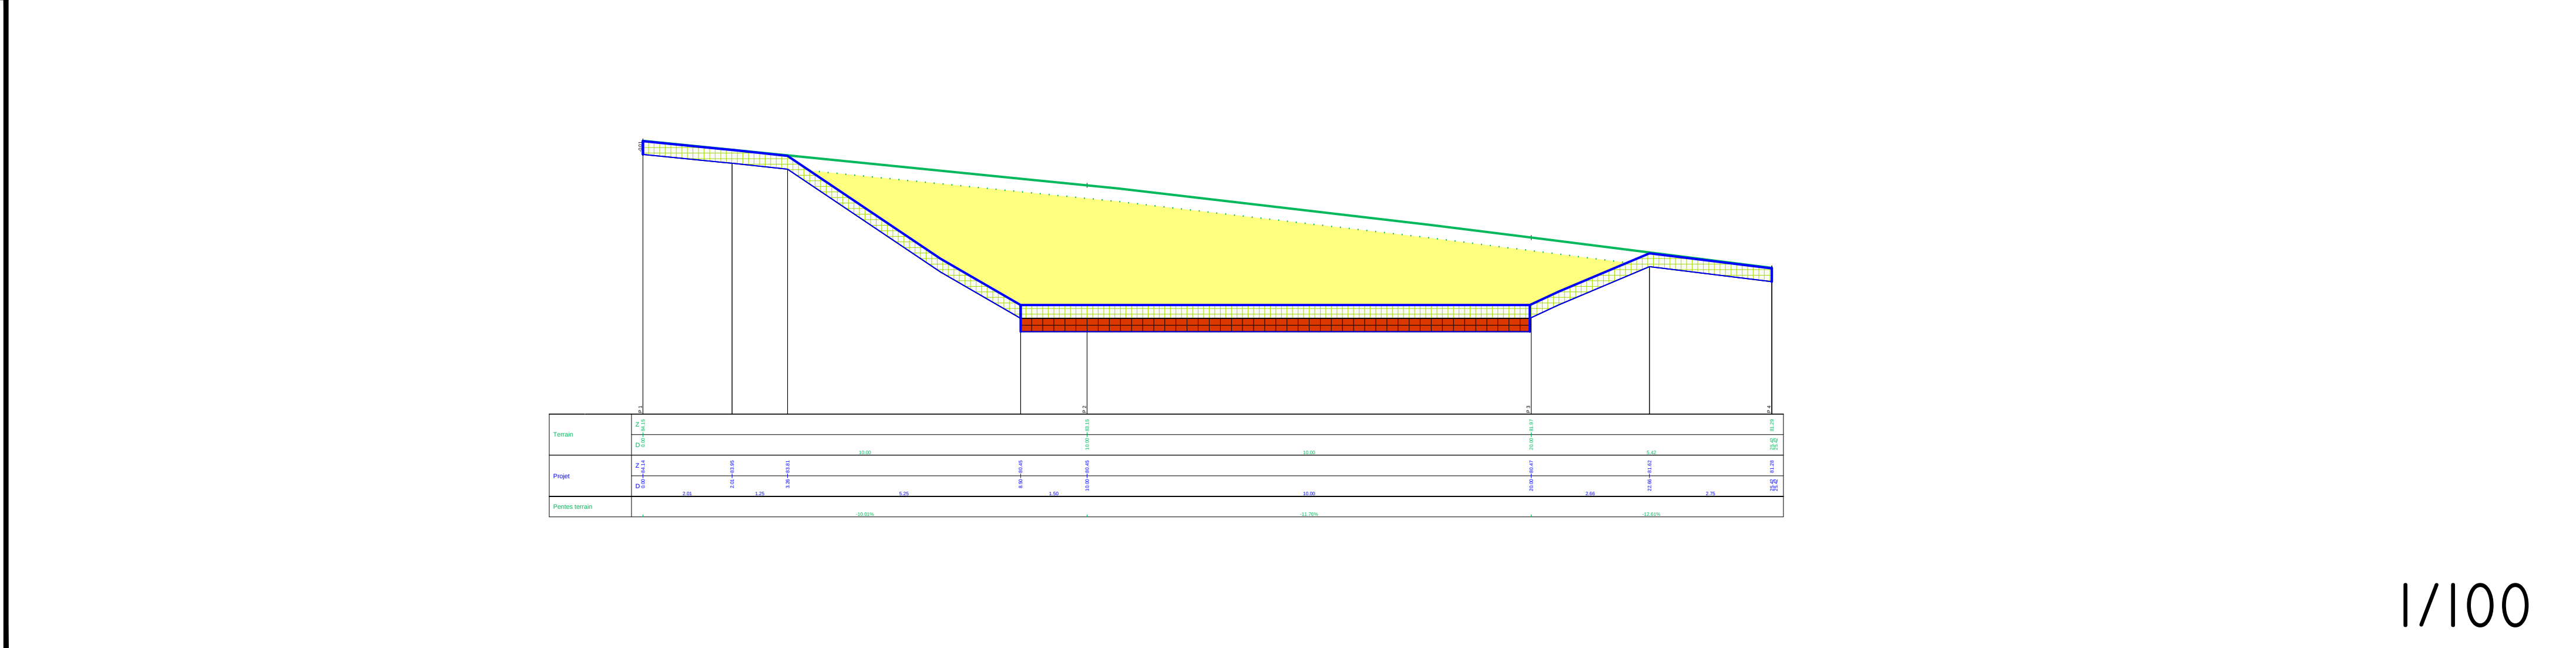

AXE VERT

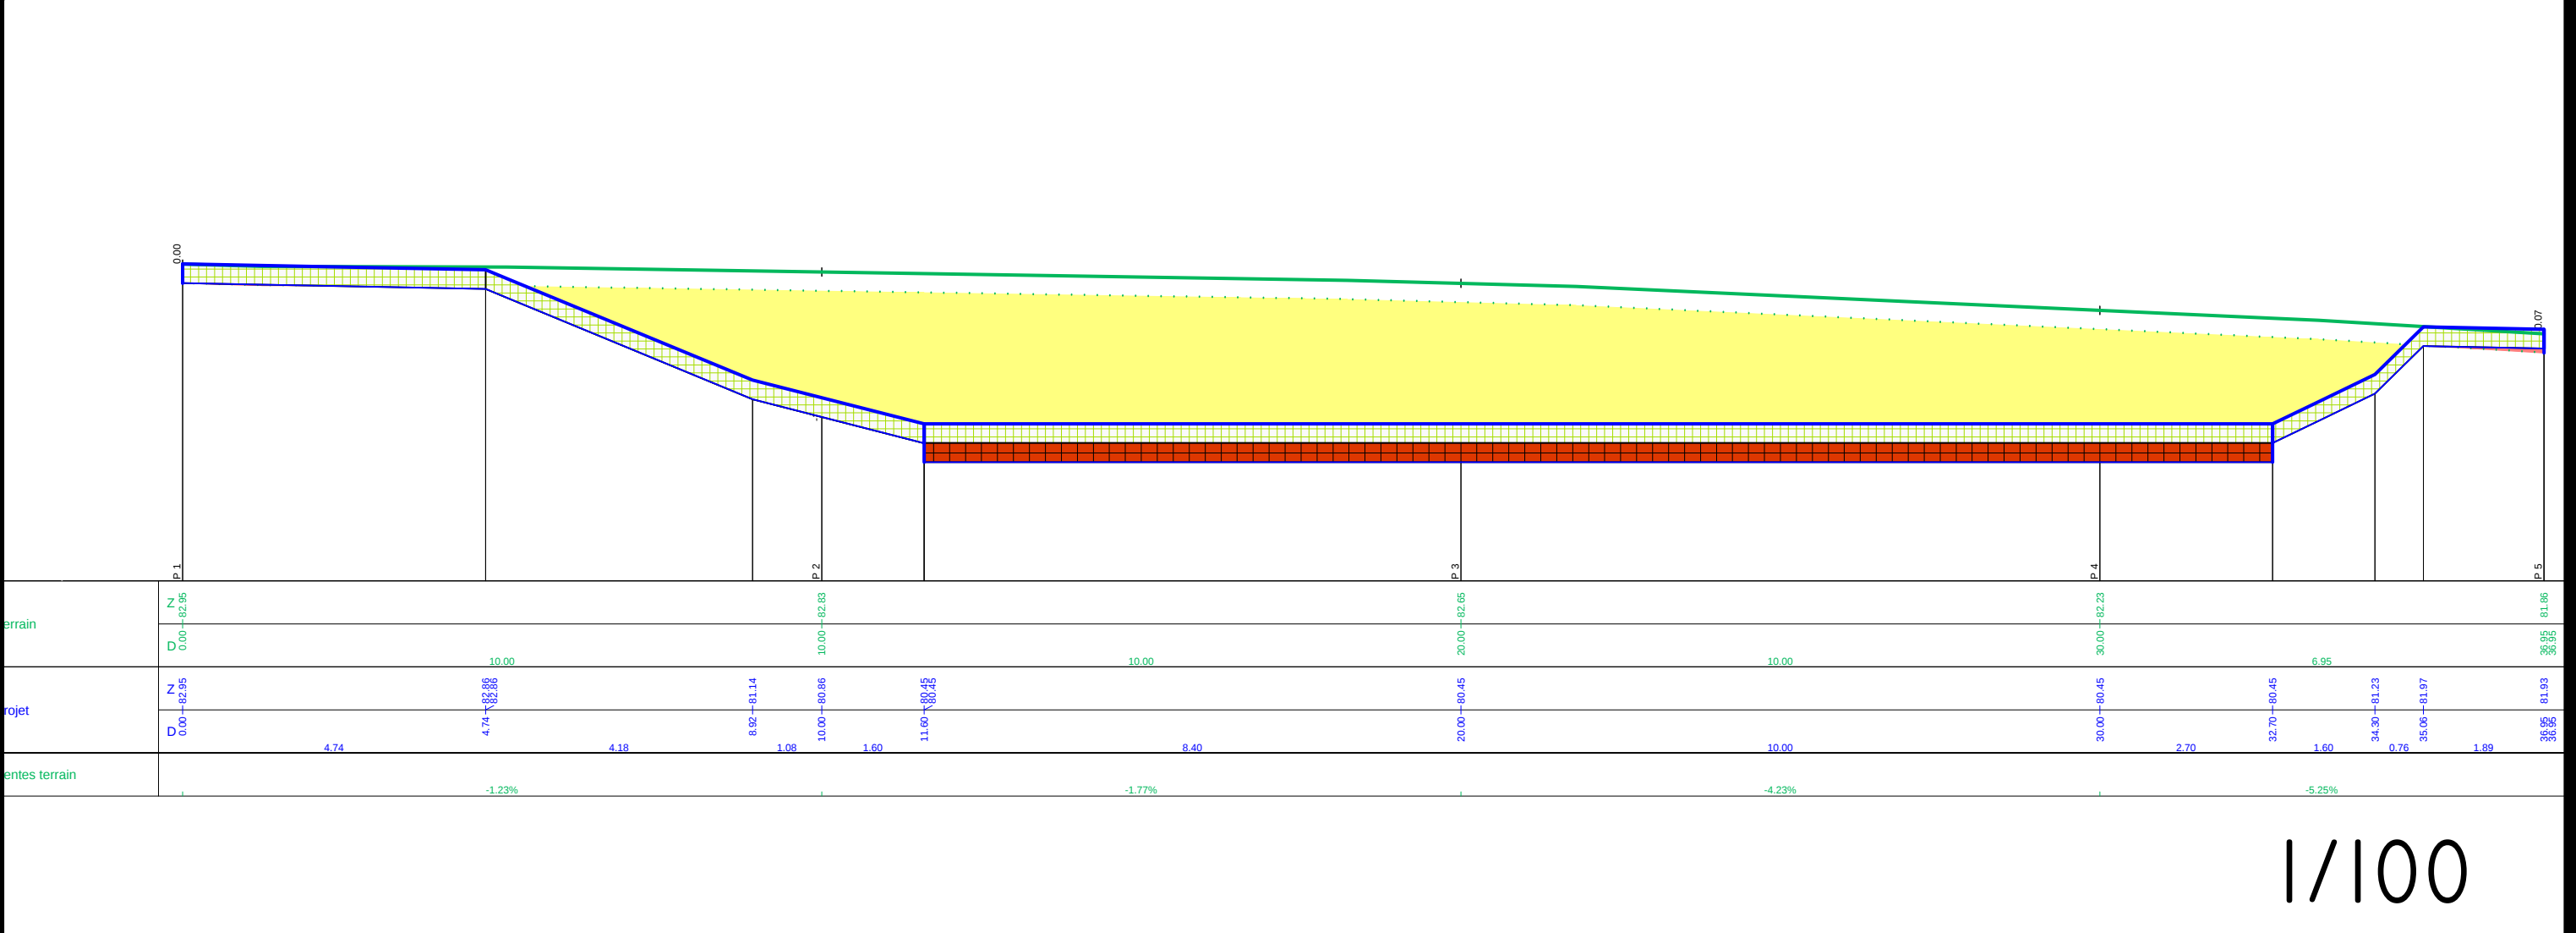

AXE CYAN

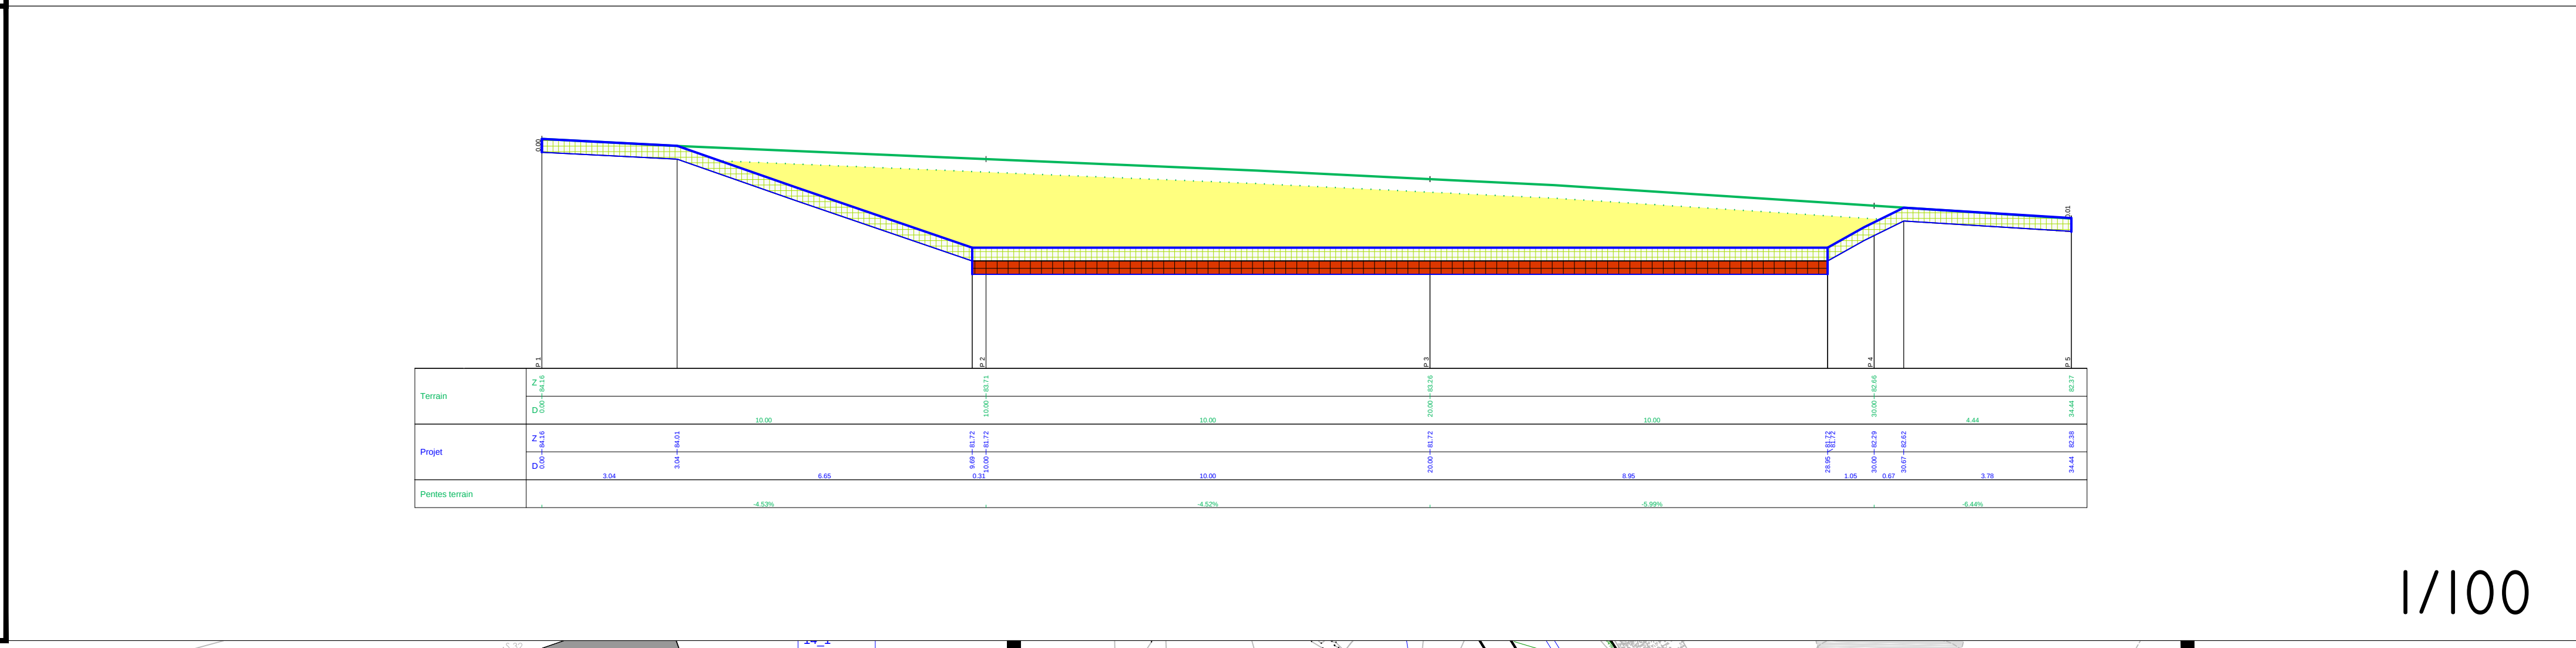

AXE JAUNE

